

**UCHWAŁA NR XIX/196/16  
RADY GMINY WIŚNIOWA**

z dnia 21 grudnia 2016 r.

**w sprawie: wyznaczenie obszaru zdegradowanego i obszaru rewitalizacji na terenie gminy Wiśniowa**

Na podstawie art. 18 ust. 2 pkt 15 ustawy z dnia 8 marca 1990 r. o samorządzie gminnym (Dz. U. z 2016 r., poz. 446) w związku z art. 8 ust. 1 i art. 11 ust. 5 pkt 1 ustawy z dnia 9 października 2015 r. o rewitalizacji (Dz. U. z 2015 r., poz. 1777 z późn. zm.) **Rada Gminy Wiśniowa uchwala, co następuje:**

**§ 1.** Wyznacza się obszar zdegradowany na terenie gminy Wiśniowa, którego granice przedstawia mapa stanowiąca załącznik nr 1 do niniejszej uchwały.

**§ 2.** Wyznacza się obszar rewitalizacji na terenie gminy Wiśniowa, którego granice przedstawia mapa stanowiąca załącznik nr 2 do niniejszej uchwały.

**§ 3.** Wykonanie uchwały powierza się Wójtowi Gminy Wiśniowa.

**§ 4.** Uchwała wchodzi w życie po upływie 14 dni od dnia ogłoszenia w Dzienniku Urzędowym Województwa Małopolskiego.

Przewodnicząca Rady Gminy  
Wiśniowa


**Dorota Rokosz**

# Zdegradowane jednostki urbanistyczne na terenie gminy Wiśniowa

skala 1:5 000

arkusz 1

Załącznik nr 1 do  
Uchwały Nr XIX/196/16 Rady Gminy  
Wiśniowa z dnia 21 grudnia 2016 roku

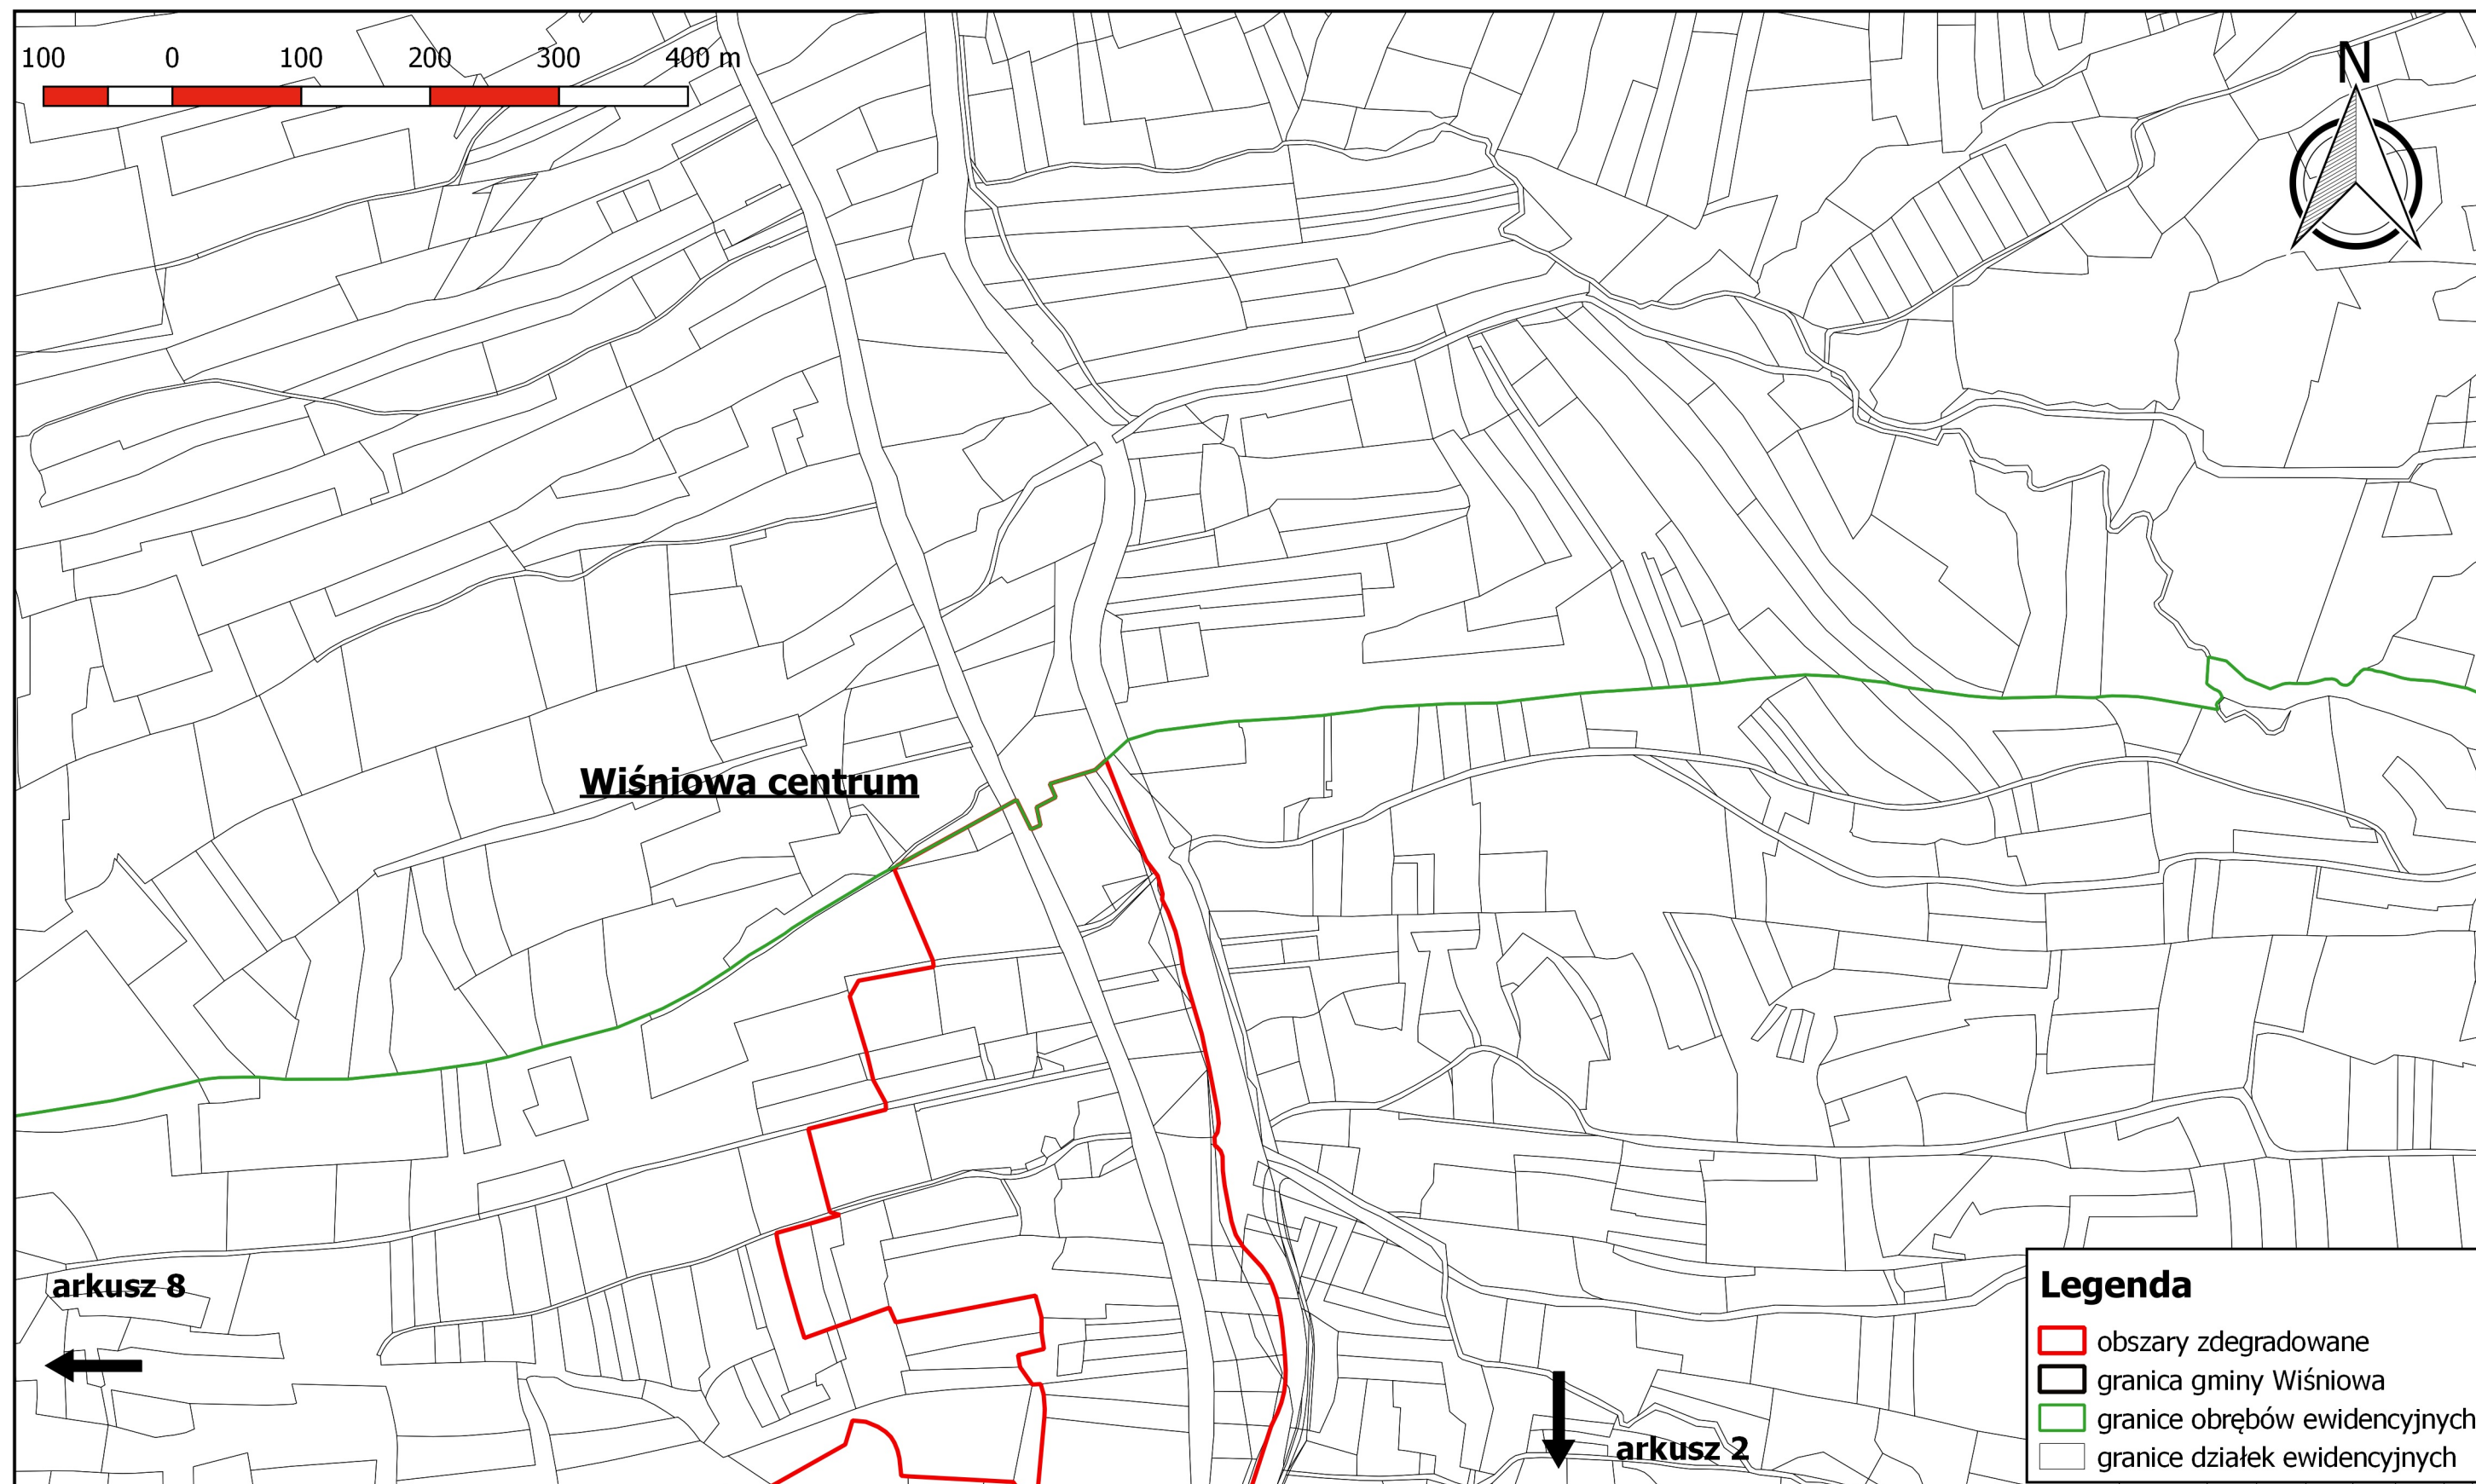




# Zdegradowane jednostki urbanistyczne na terenie gminy Wiśniowa

skala 1:5 000

arkusz 2

Załącznik nr 1 do  
Uchwały Nr XIX/196/16 Rady Gminy  
Wiśniowa z dnia 21 grudnia 2016 roku

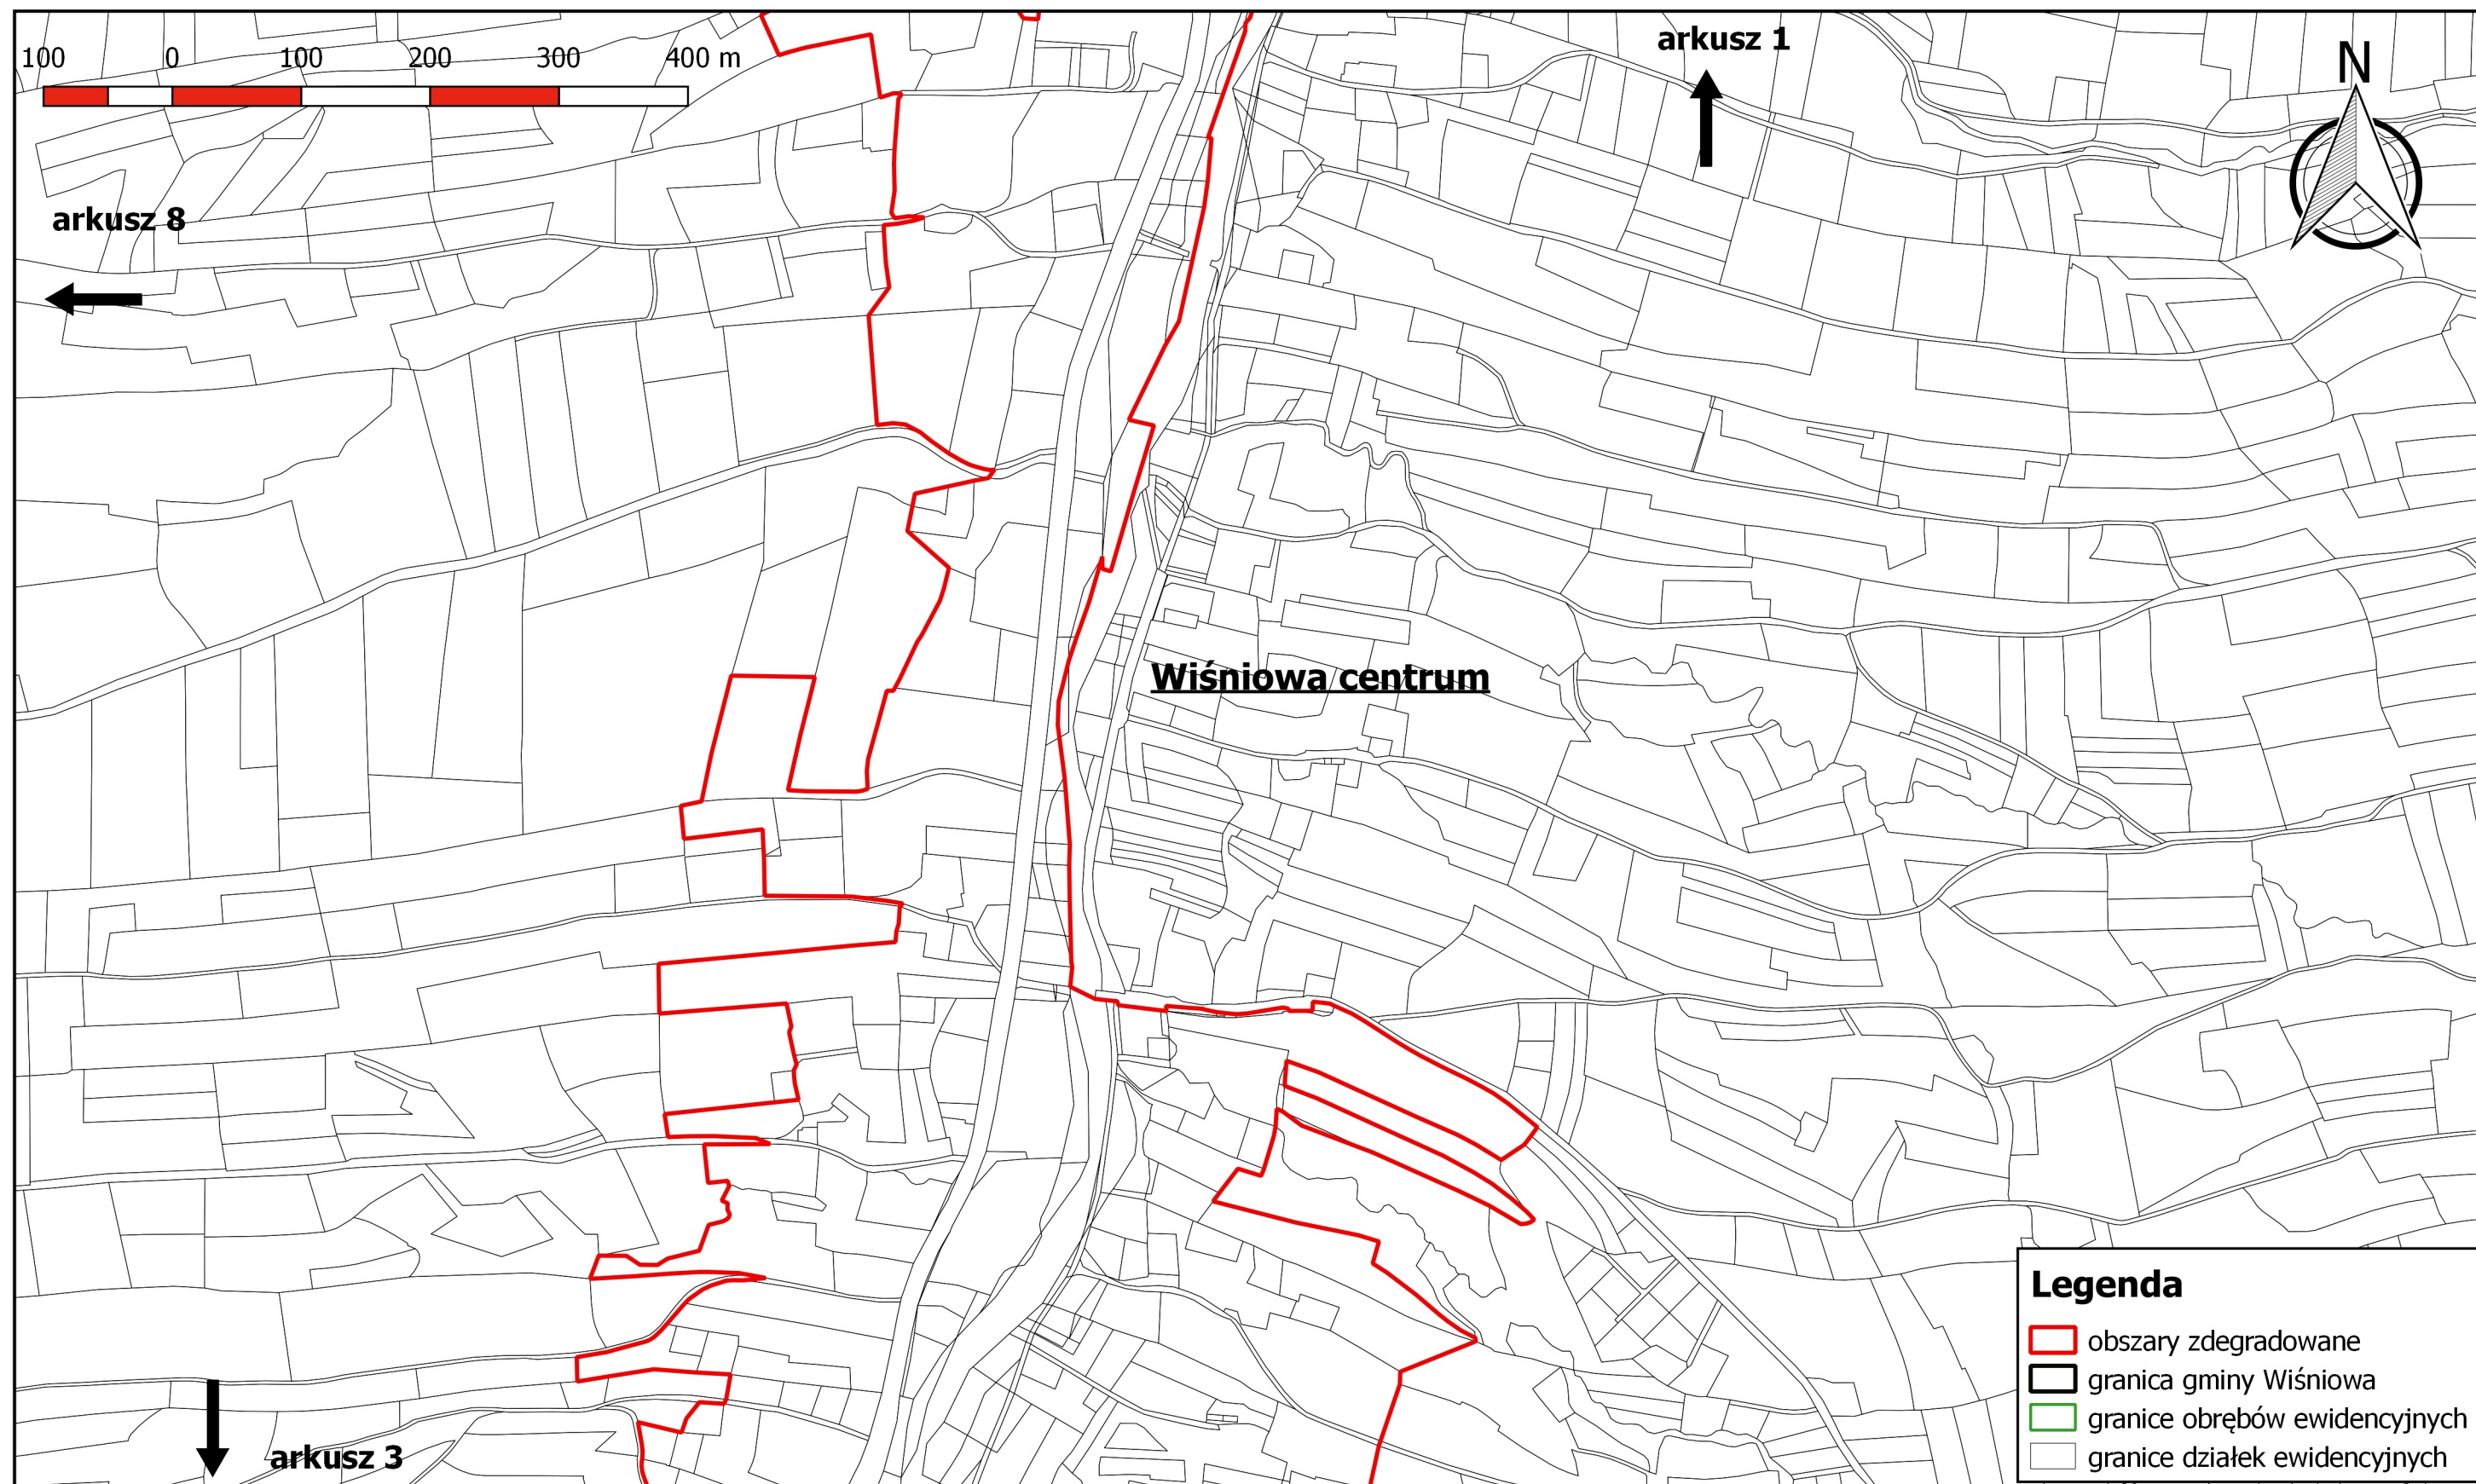




# Zdegradowane jednostki urbanistyczne na terenie gminy Wiśniowa

skala 1:5 000

arkusz 3

Załącznik nr 1 do  
Uchwały Nr XIX/196/16 Rady Gminy  
Wiśniowa z dnia 21 grudnia 2016 roku

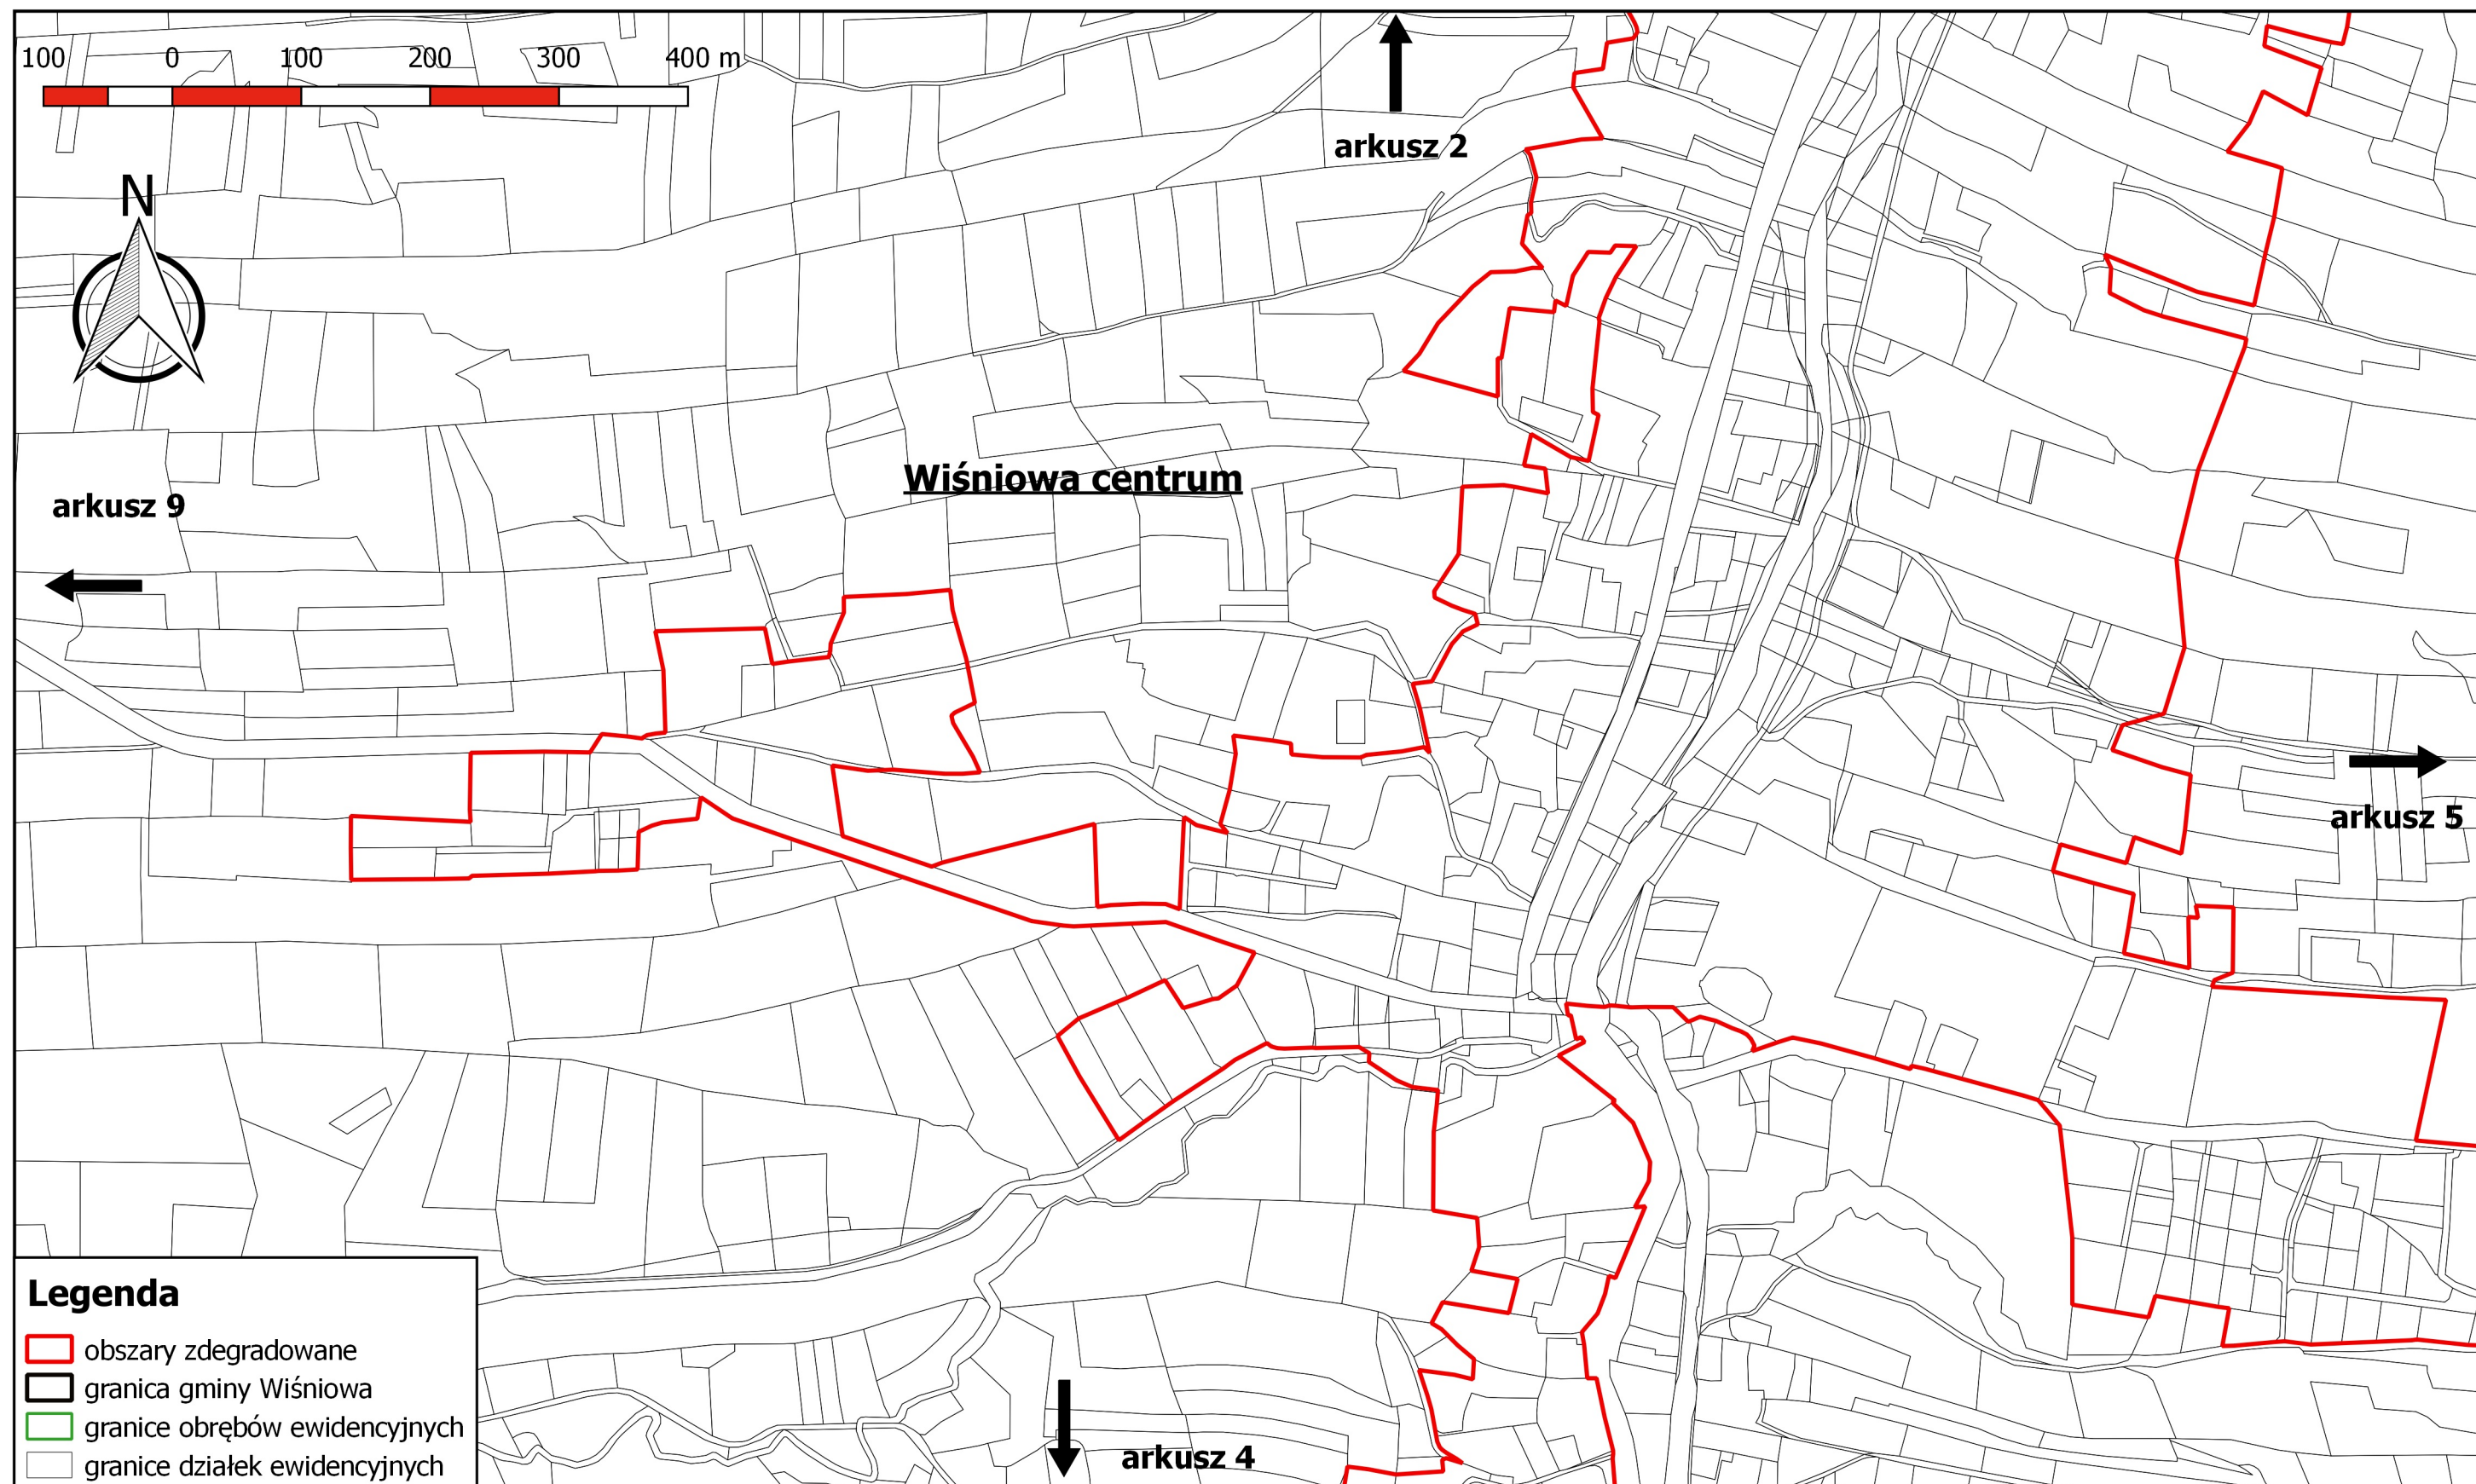




# Zdegradowane jednostki urbanistyczne na terenie gminy Wiśniowa

skala 1:5 000

arkusz 4

Załącznik nr 1 do  
Uchwały Nr XIX/196/16 Rady Gminy  
Wiśniowa z dnia 21 grudnia 2016 roku

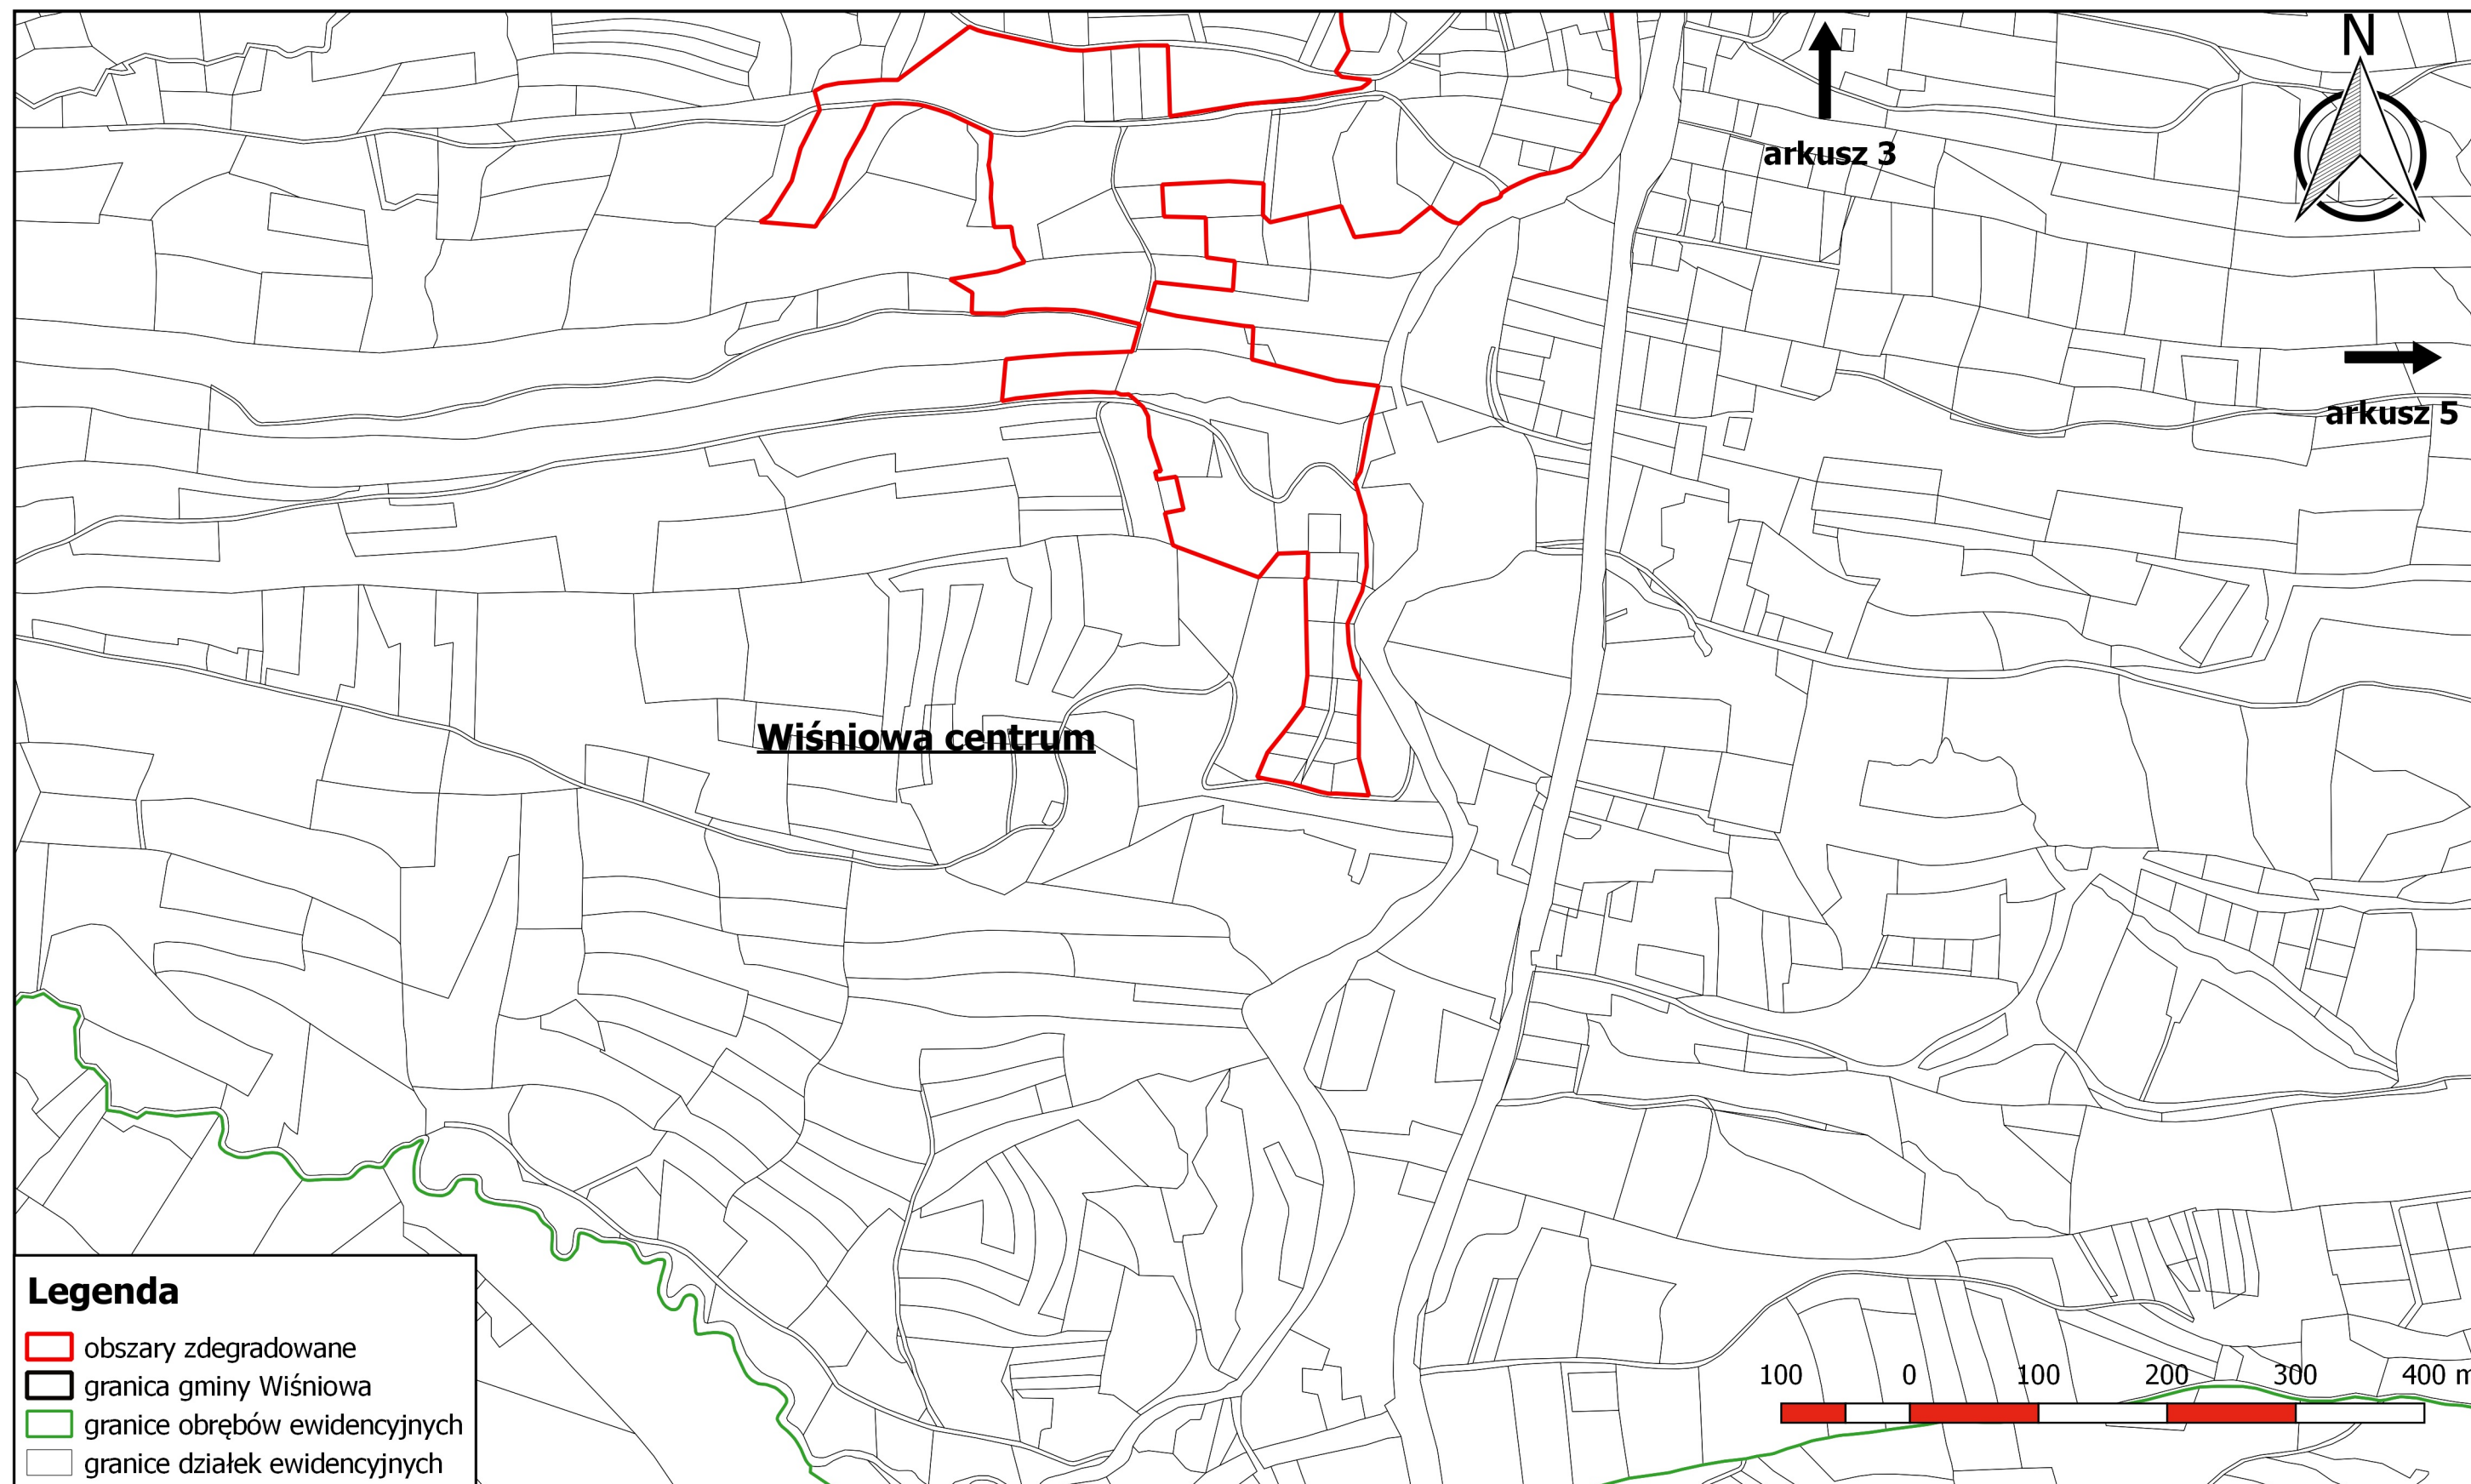




# Zdegradowane jednostki urbanistyczne na terenie gminy Wiśniowa

skala 1:5 000

arkusz 5

Załącznik nr 1 do  
Uchwały Nr XIX/196/16 Rady Gminy  
Wiśniowa z dnia 21 grudnia 2016 roku

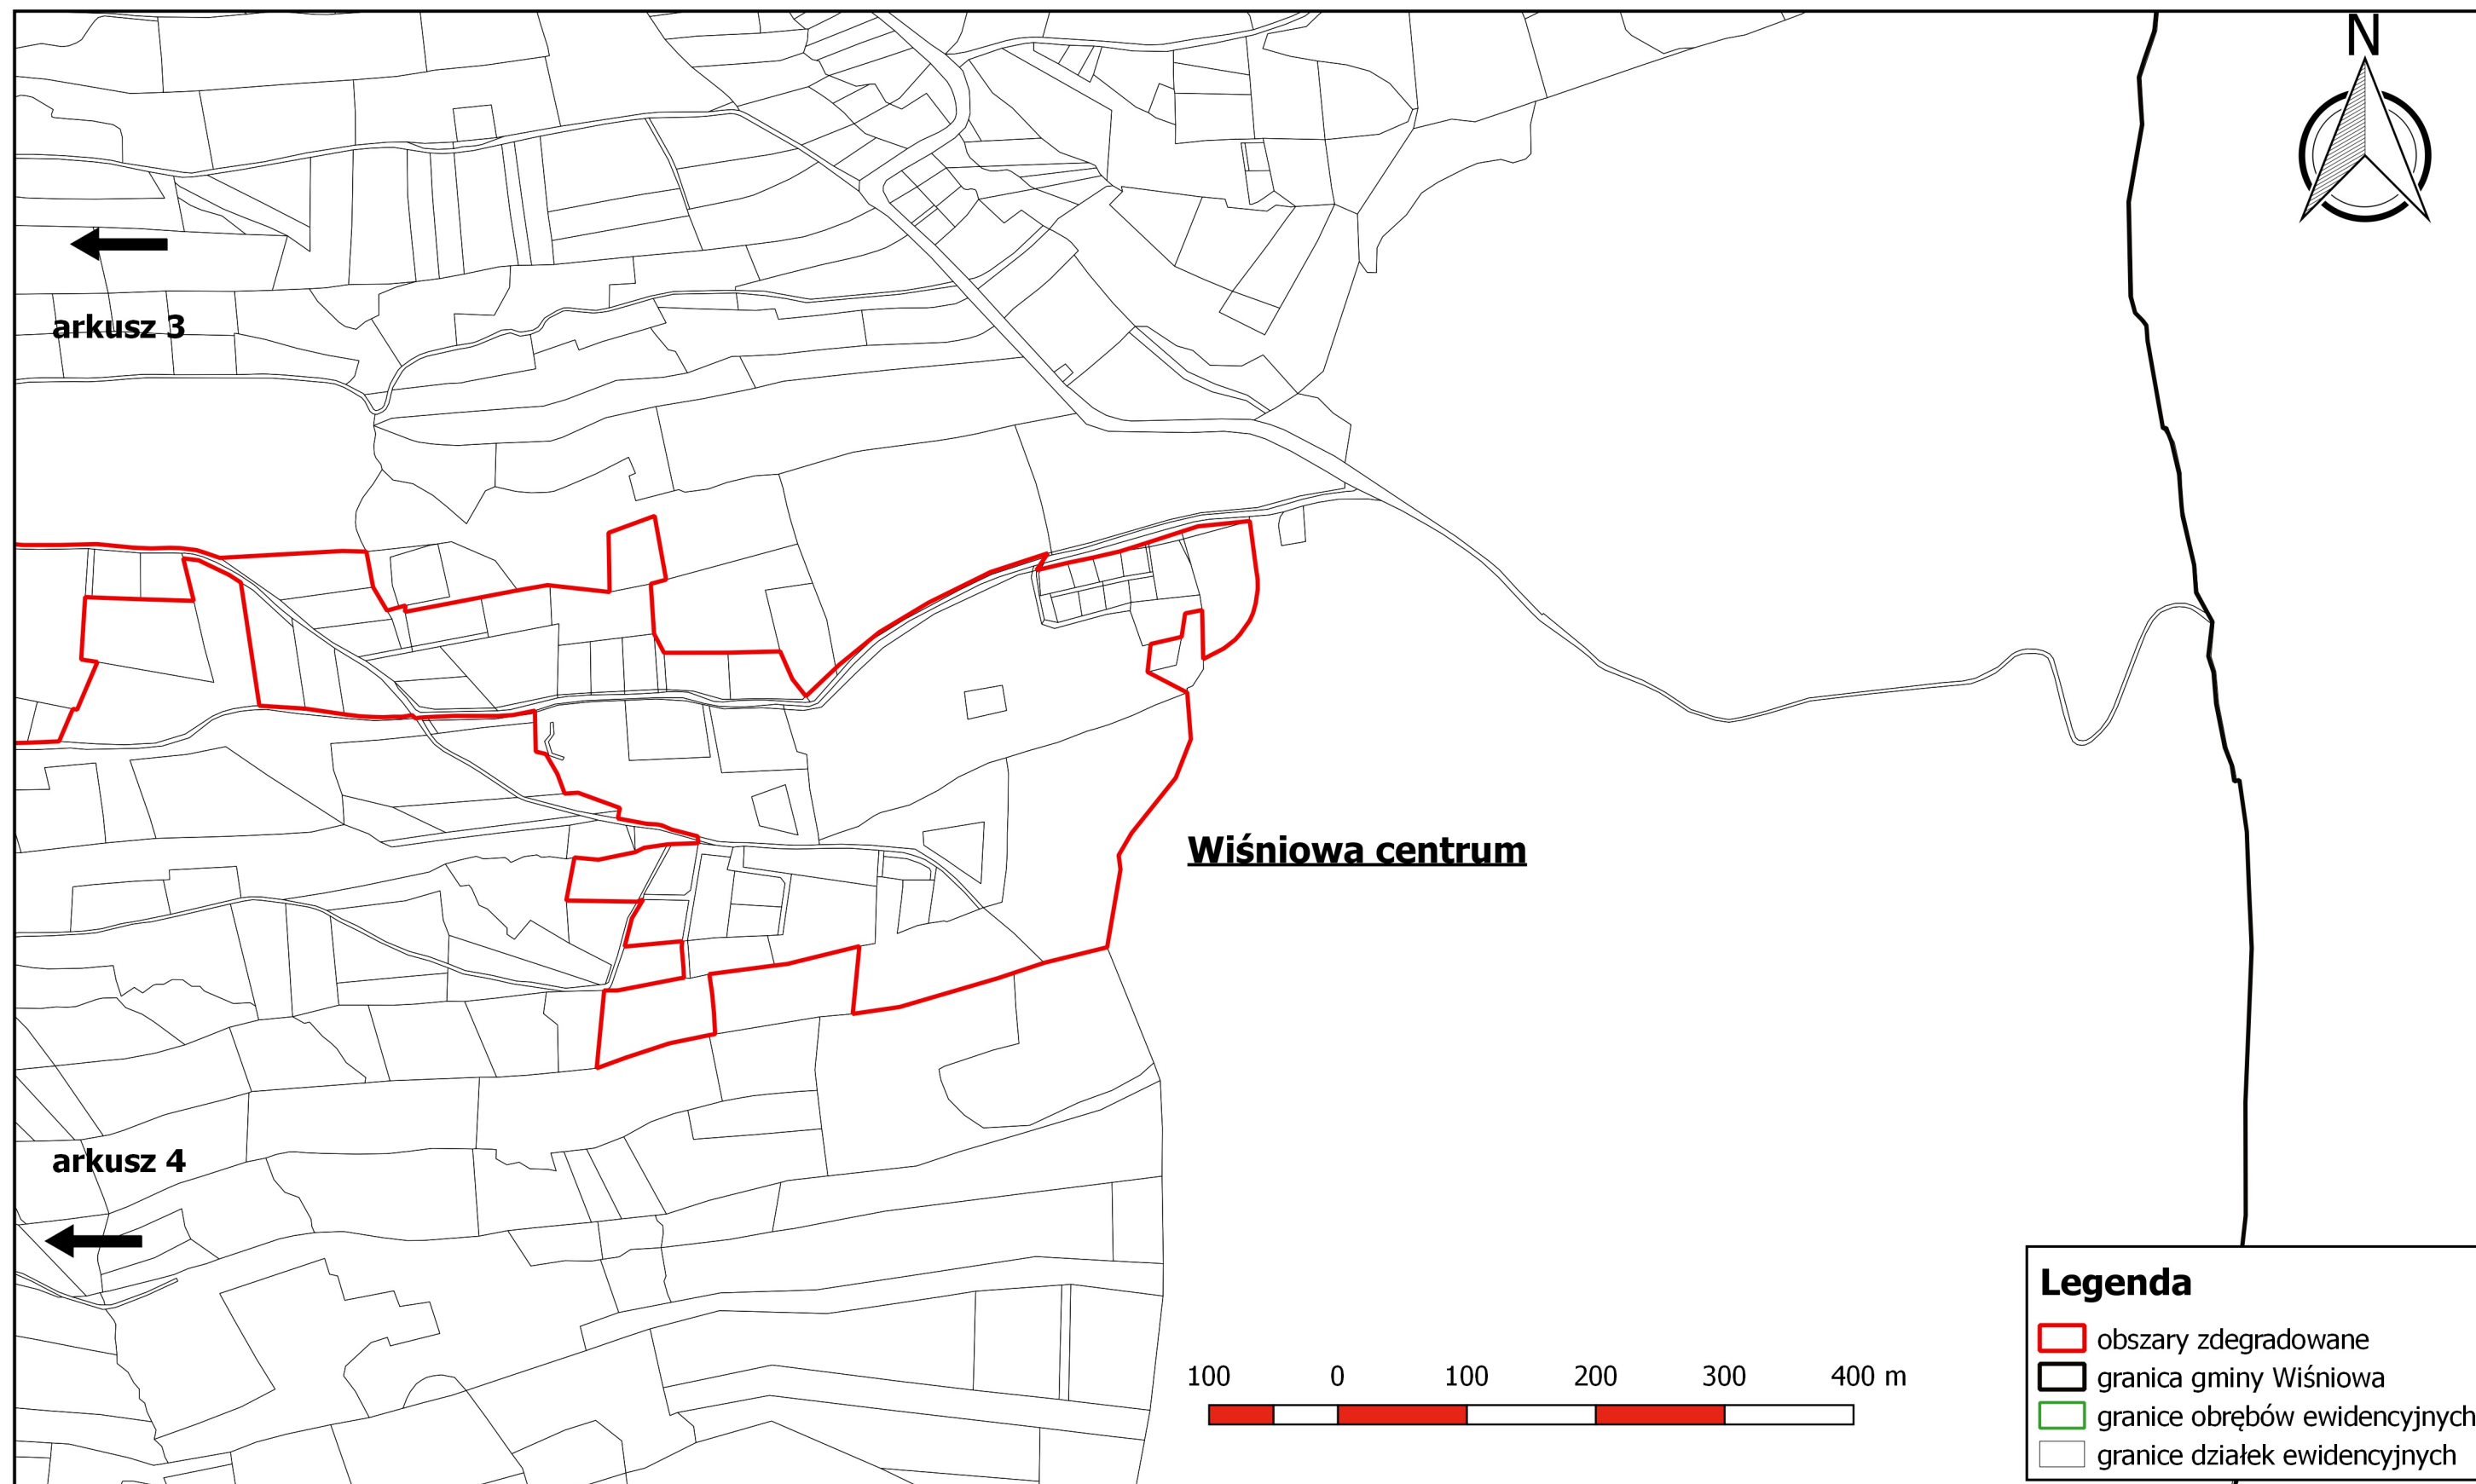


# Zdegradowane jednostki urbanistyczne na terenie gminy Wiśniowa

skala 1:5 000

arkusz 6

Załącznik nr 1 do  
Uchwały Nr XIX/196/16 Rady Gminy  
Wiśniowa z dnia 21 grudnia 2016 roku

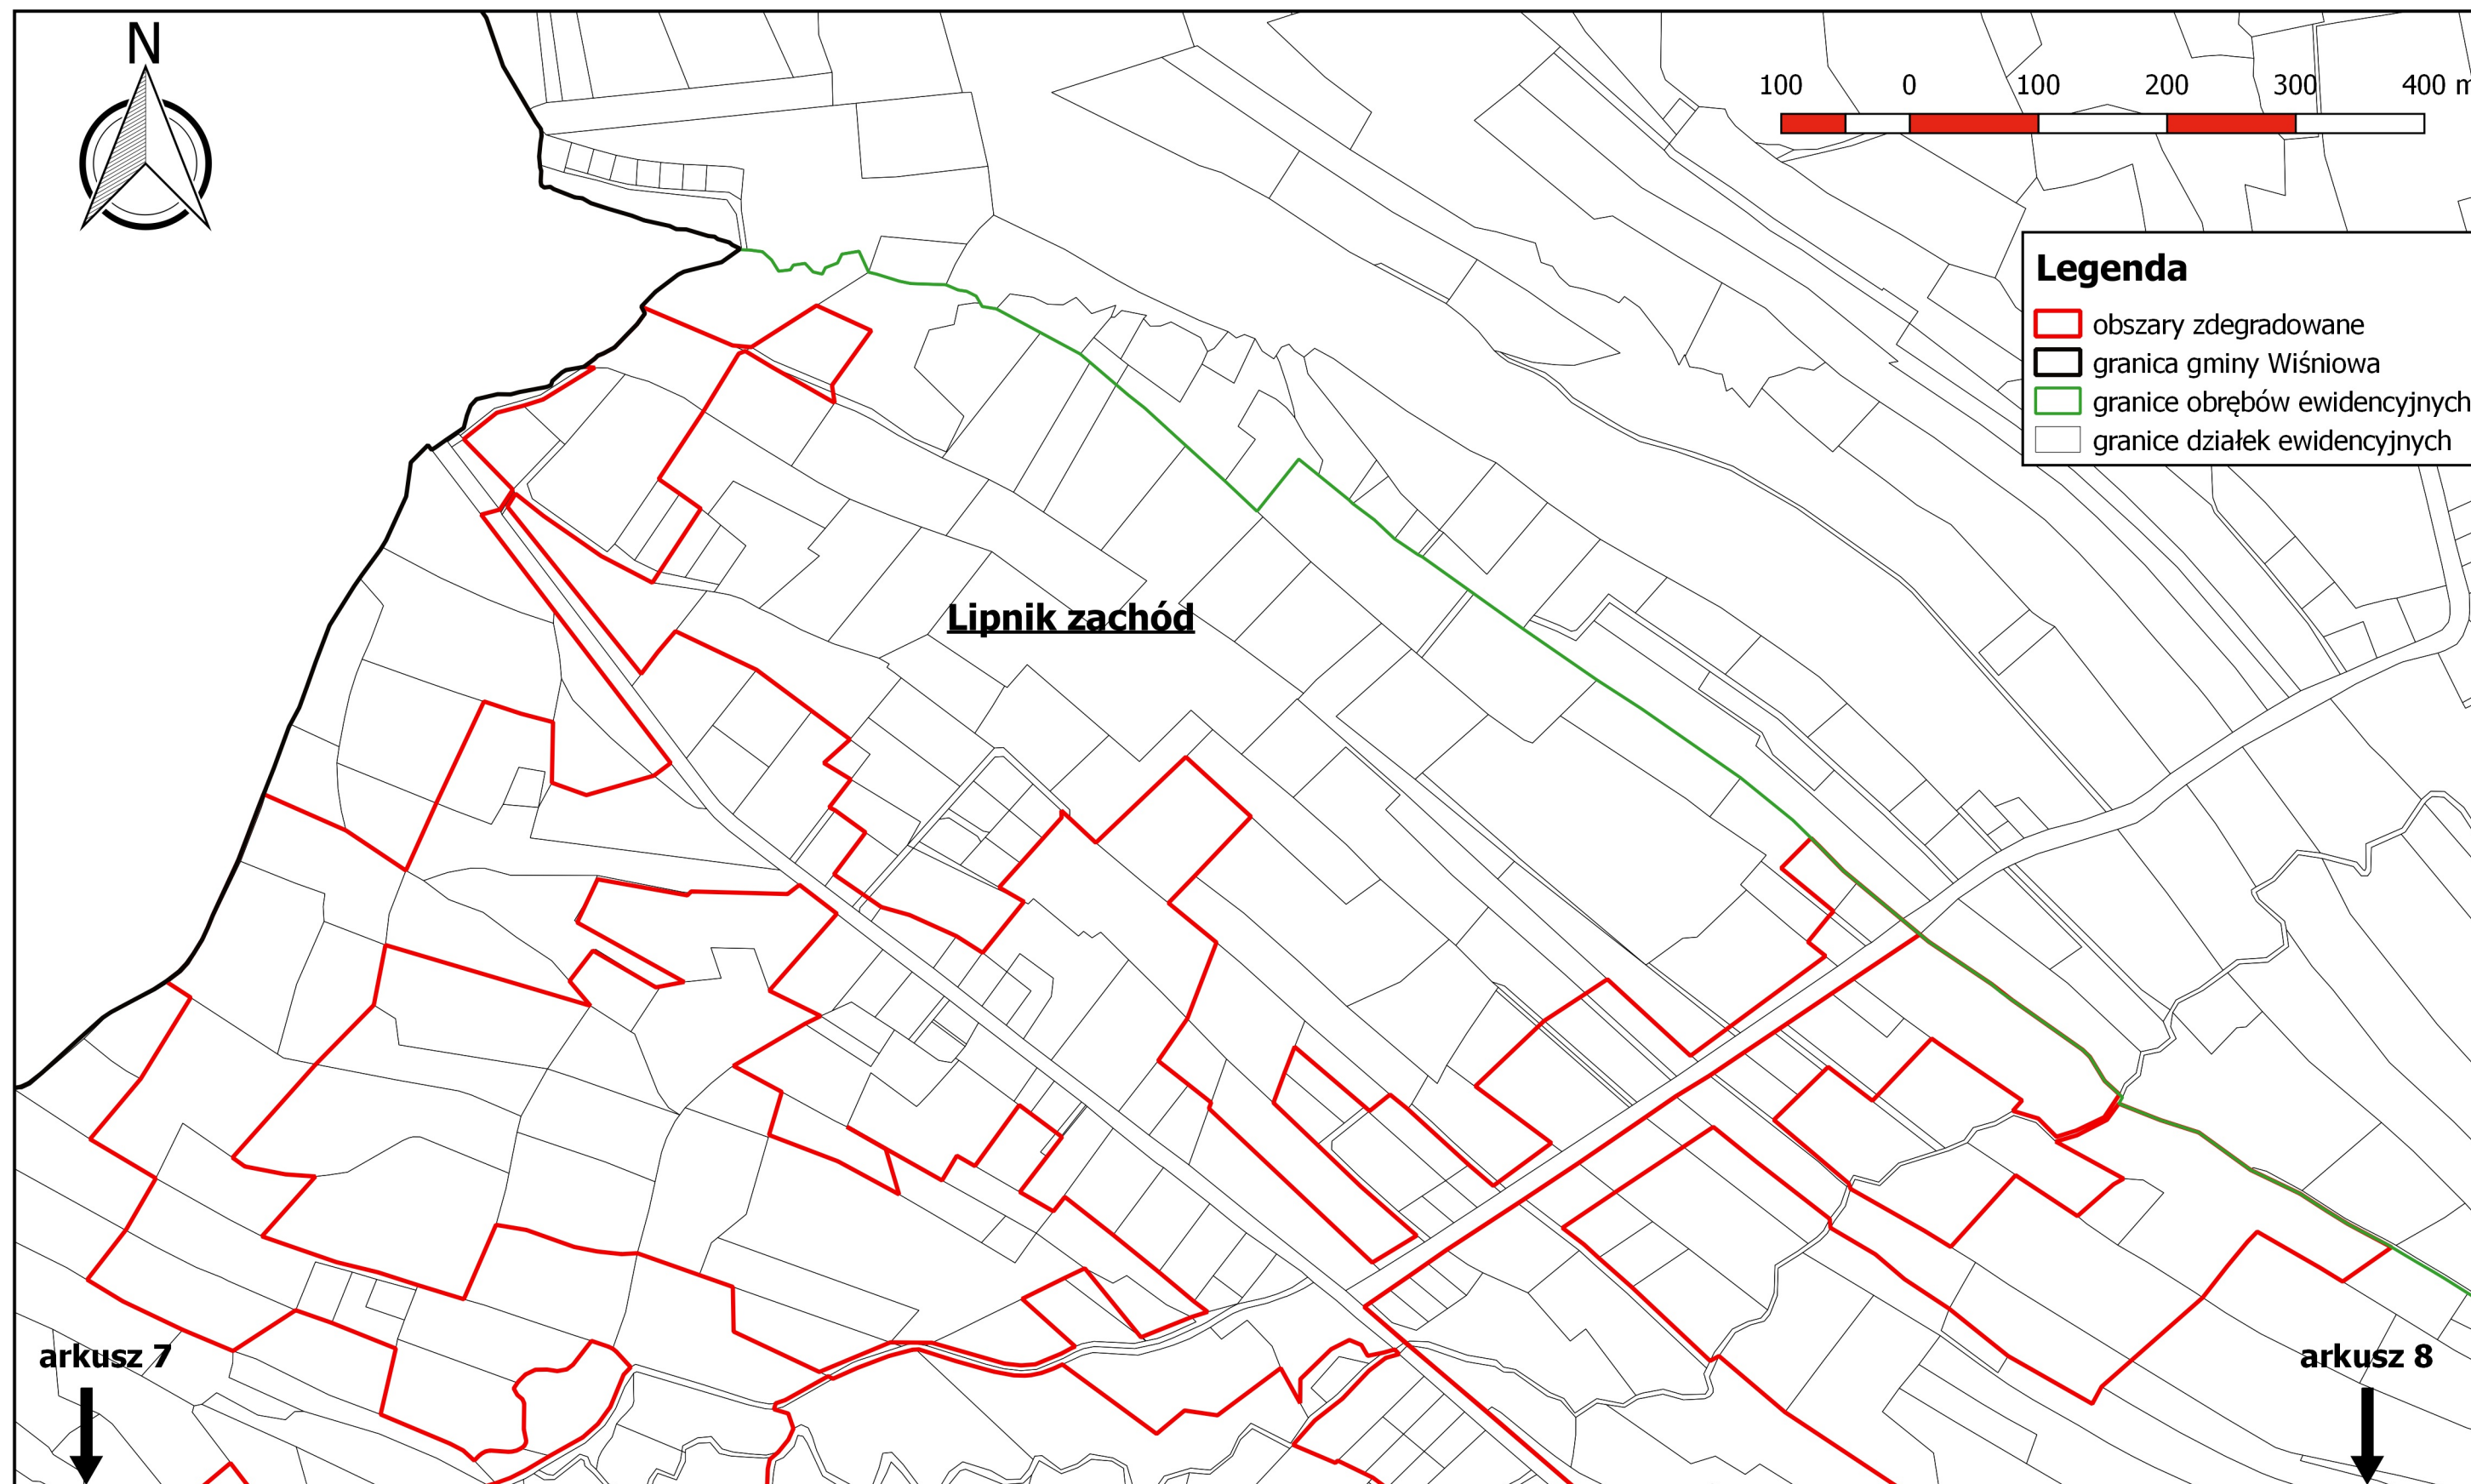




# Zdegradowane jednostki urbanistyczne na terenie gminy Wiśniowa

skala 1:5 000

arkusz 7

Załącznik nr 1 do  
Uchwały Nr XIX/196/16 Rady Gminy  
Wiśniowa z dnia 21 grudnia 2016 roku

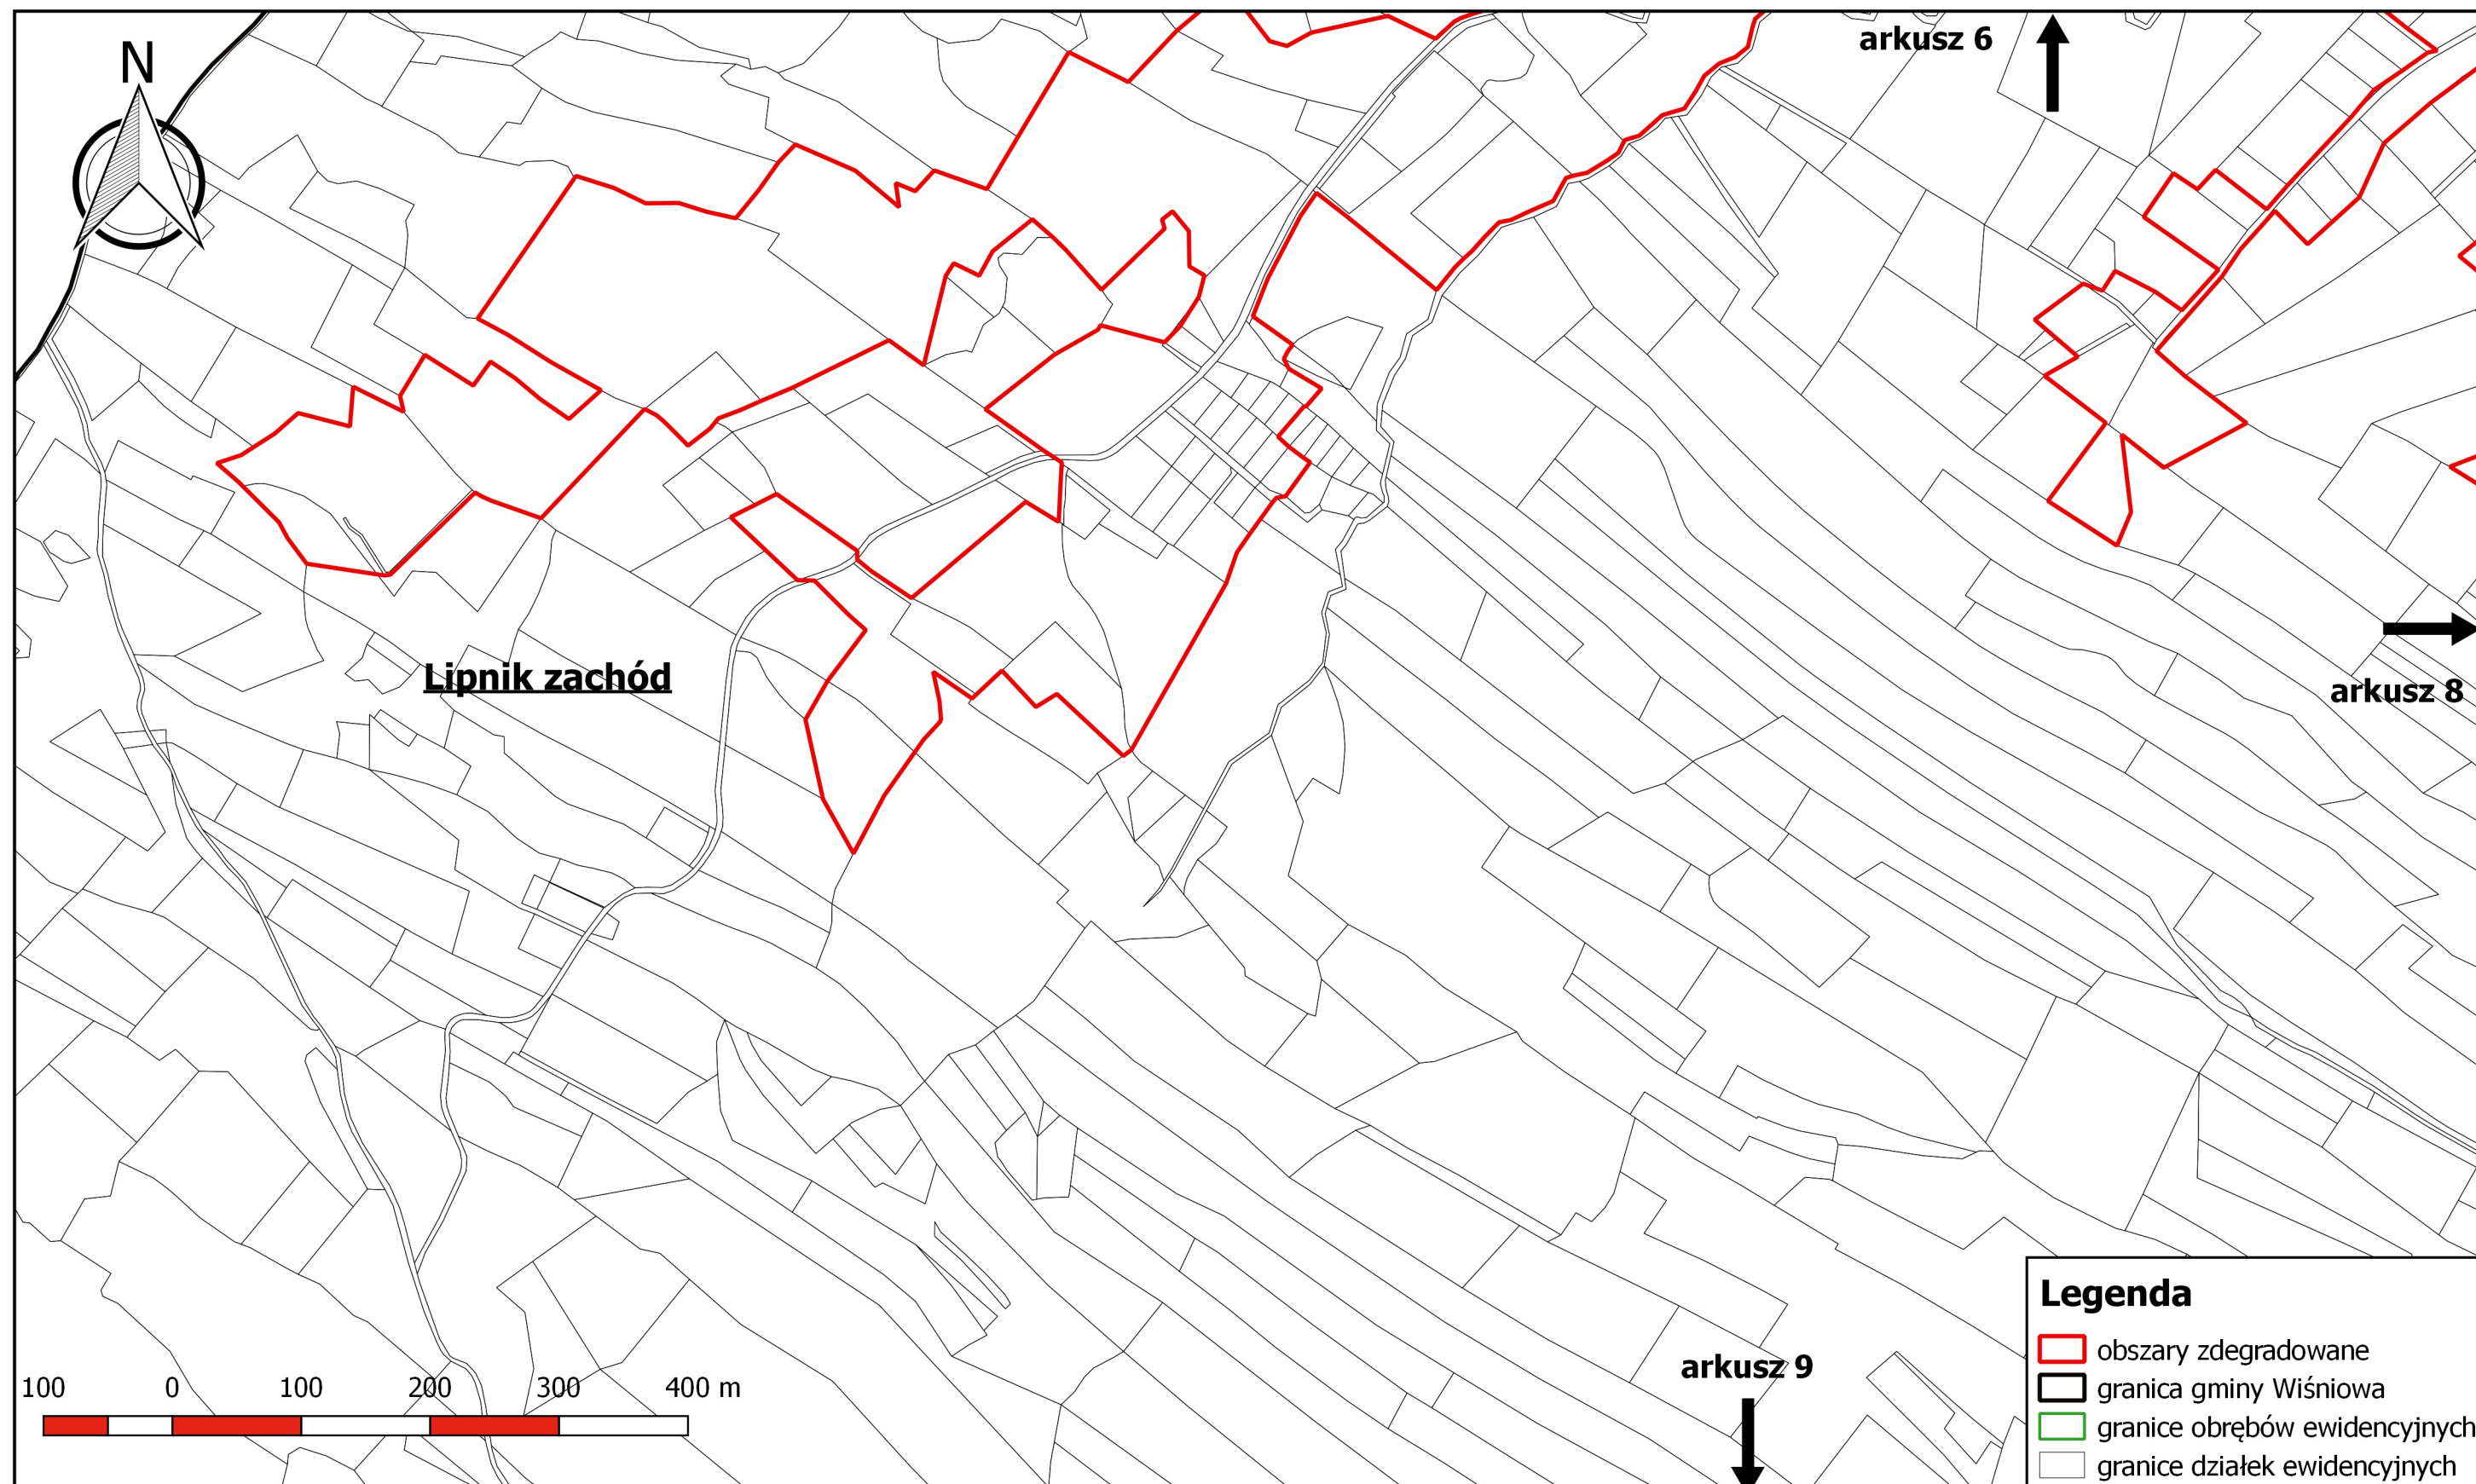




# Zdegradowane jednostki urbanistyczne na terenie gminy Wiśniowa

skala 1:5 000

arkusz 8

Załącznik nr 1 do  
Uchwały Nr XIX/196/16 Rady Gminy  
Wiśniowa z dnia 21 grudnia 2016 roku

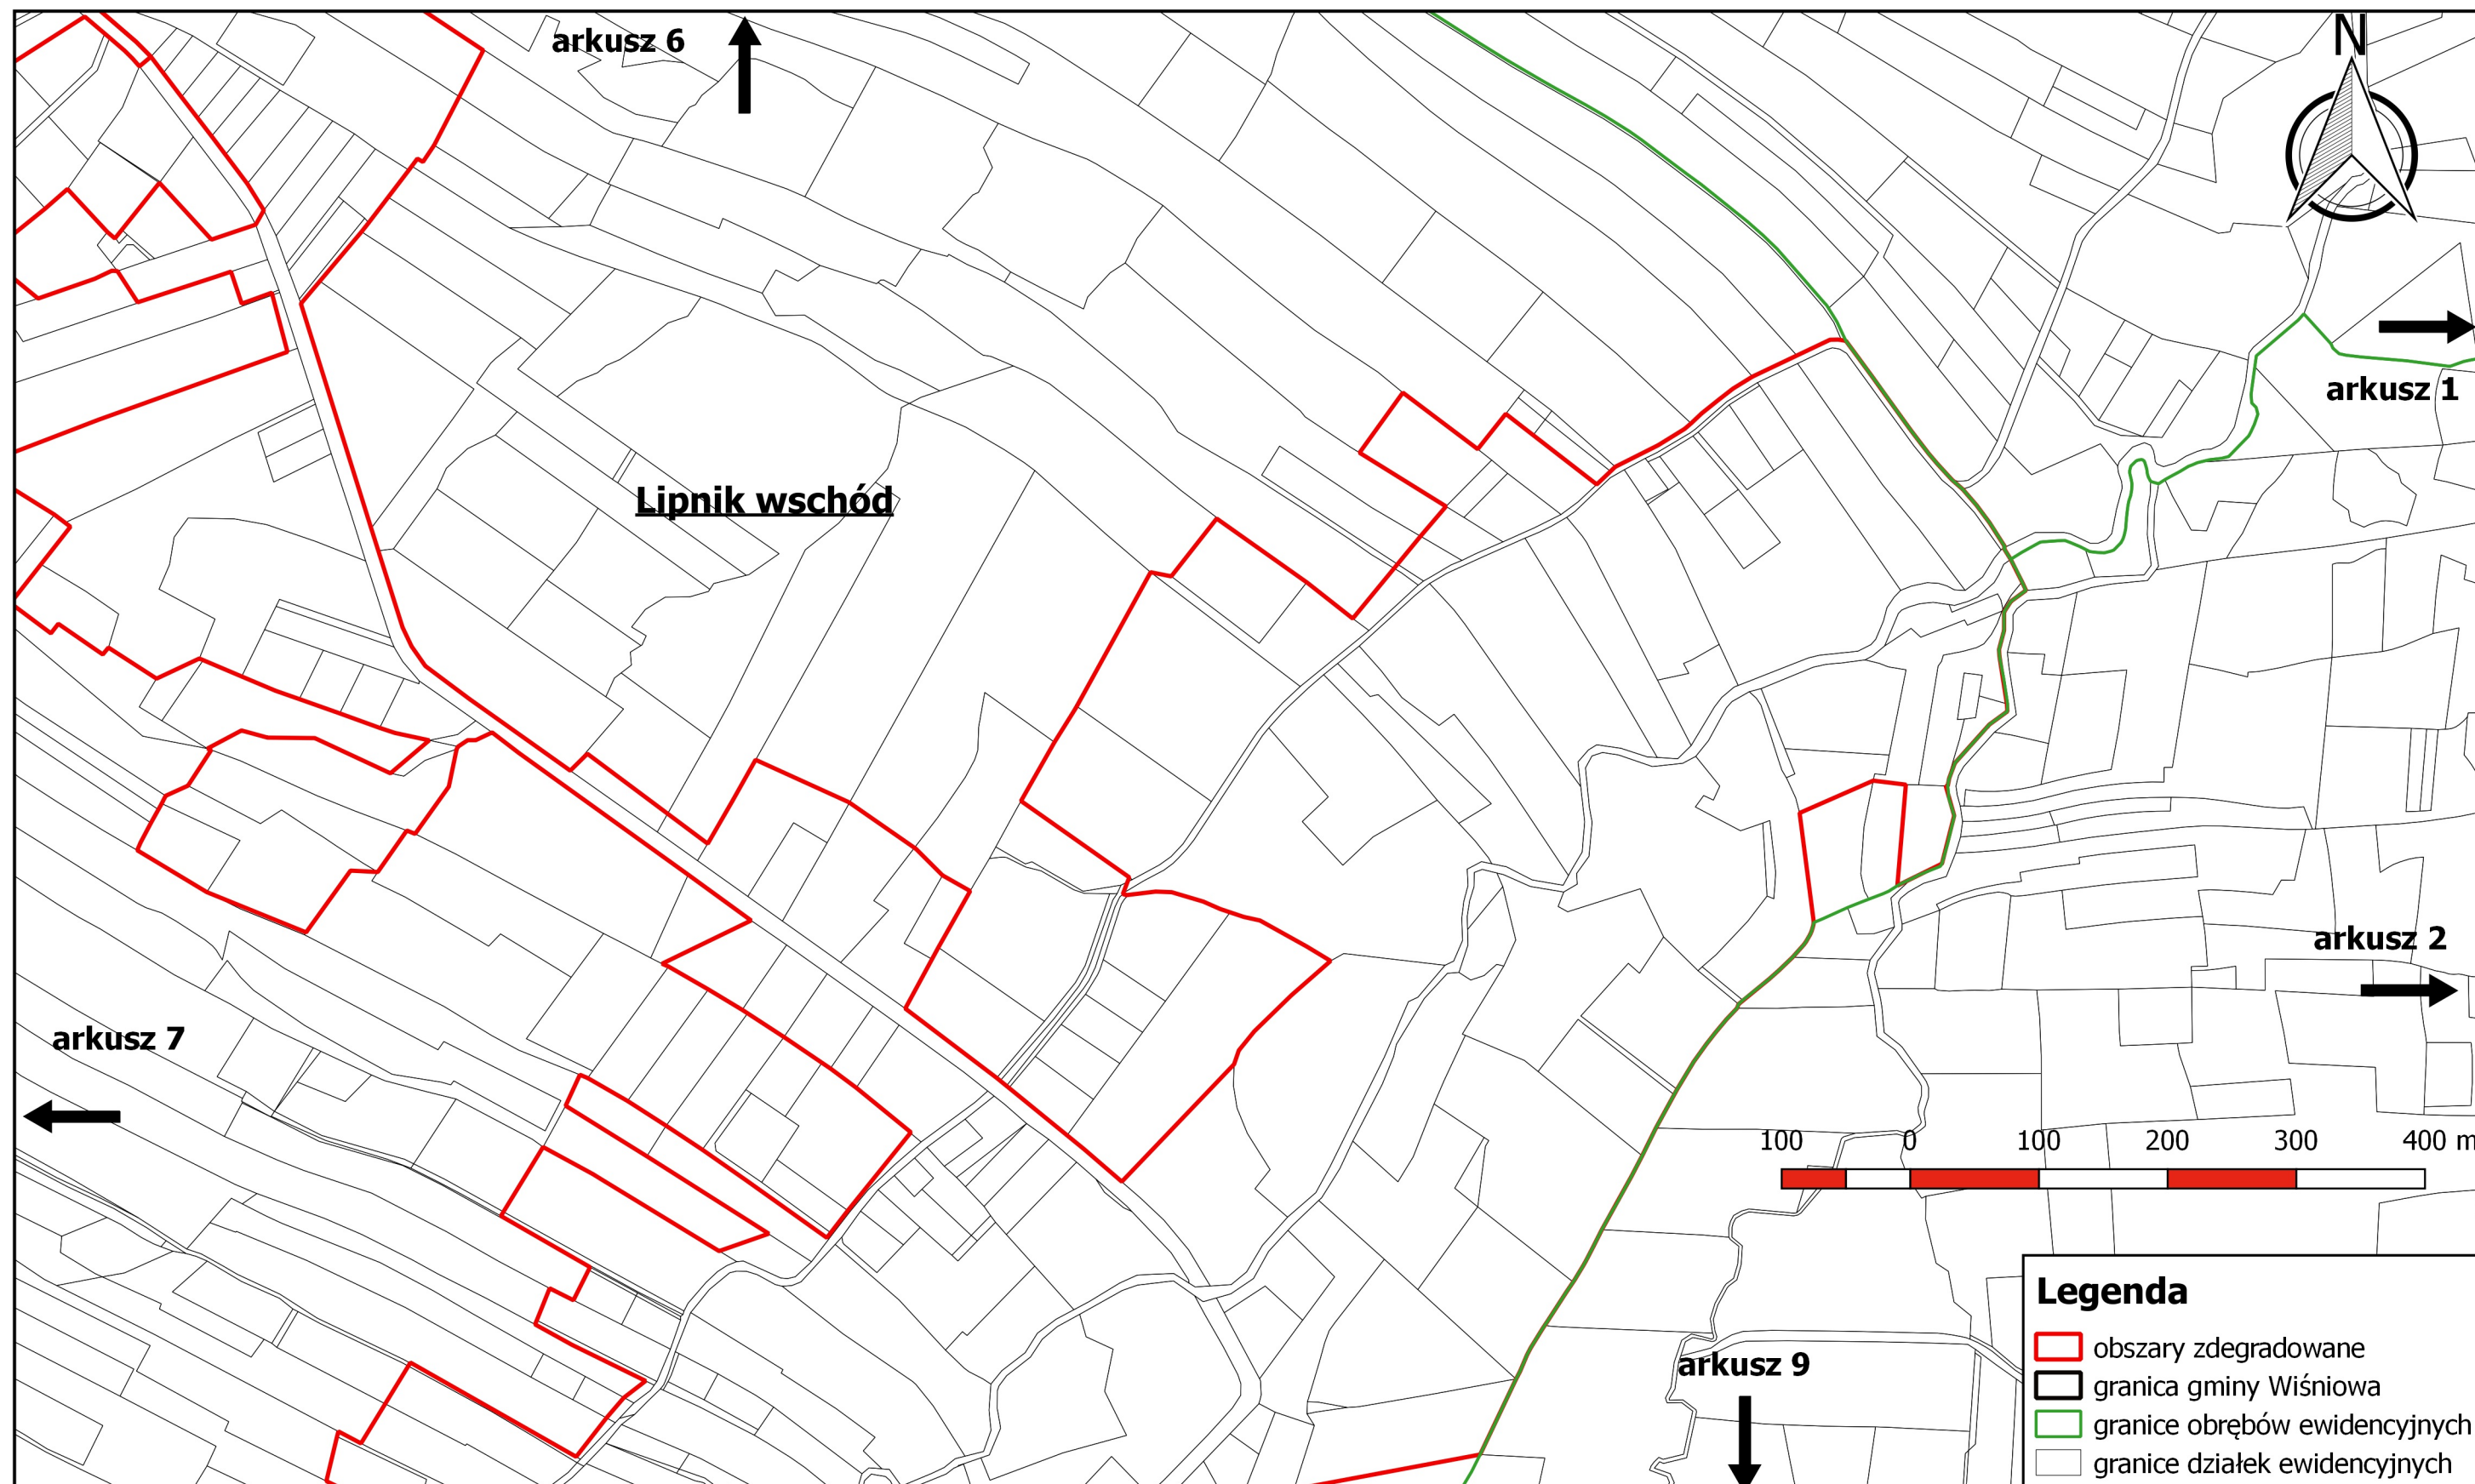




# Zdegradowane jednostki urbanistyczne na terenie gminy Wiśniowa

skala 1:5 000

arkusz 9

Załącznik nr 1 do  
Uchwały Nr XIX/196/16 Rady Gminy  
Wiśniowa z dnia 21 grudnia 2016 roku

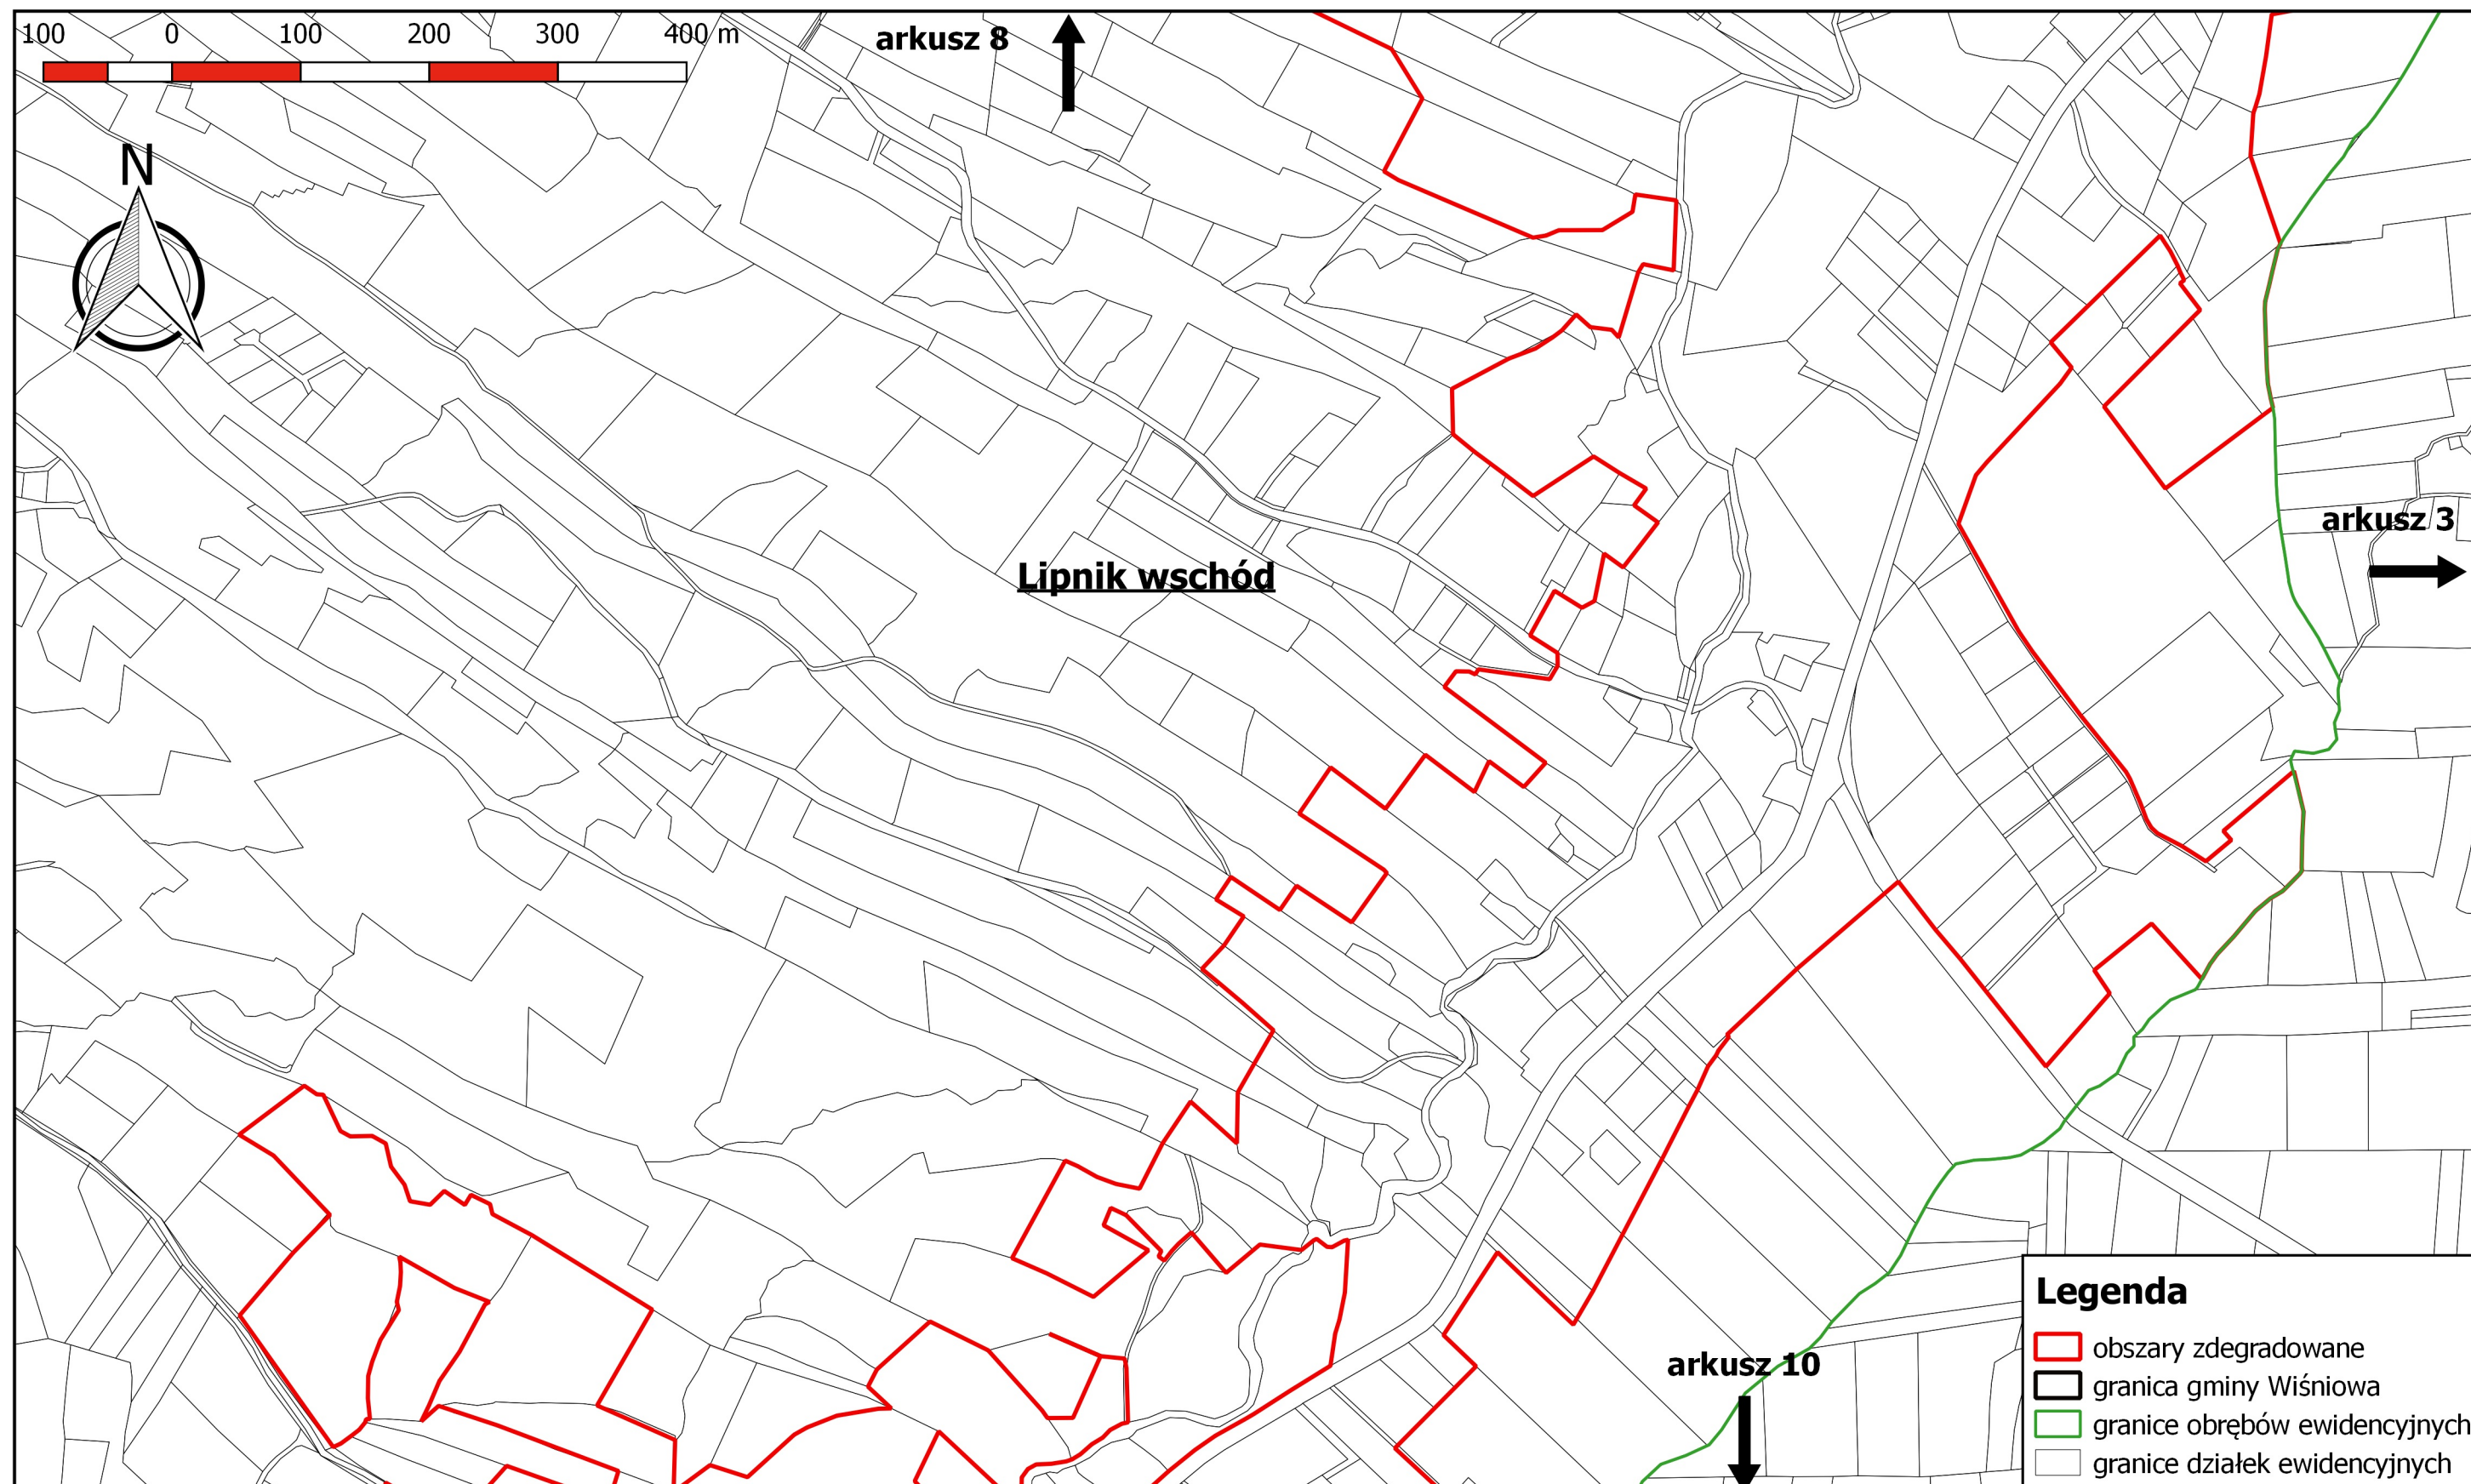




# Zdegradowane jednostki urbanistyczne na terenie gminy Wiśniowa

skala 1:5 000

arkusz 10

Załącznik nr 1 do  
Uchwały Nr XIX/196/16 Rady Gminy  
Wiśniowa z dnia 21 grudnia 2016 roku

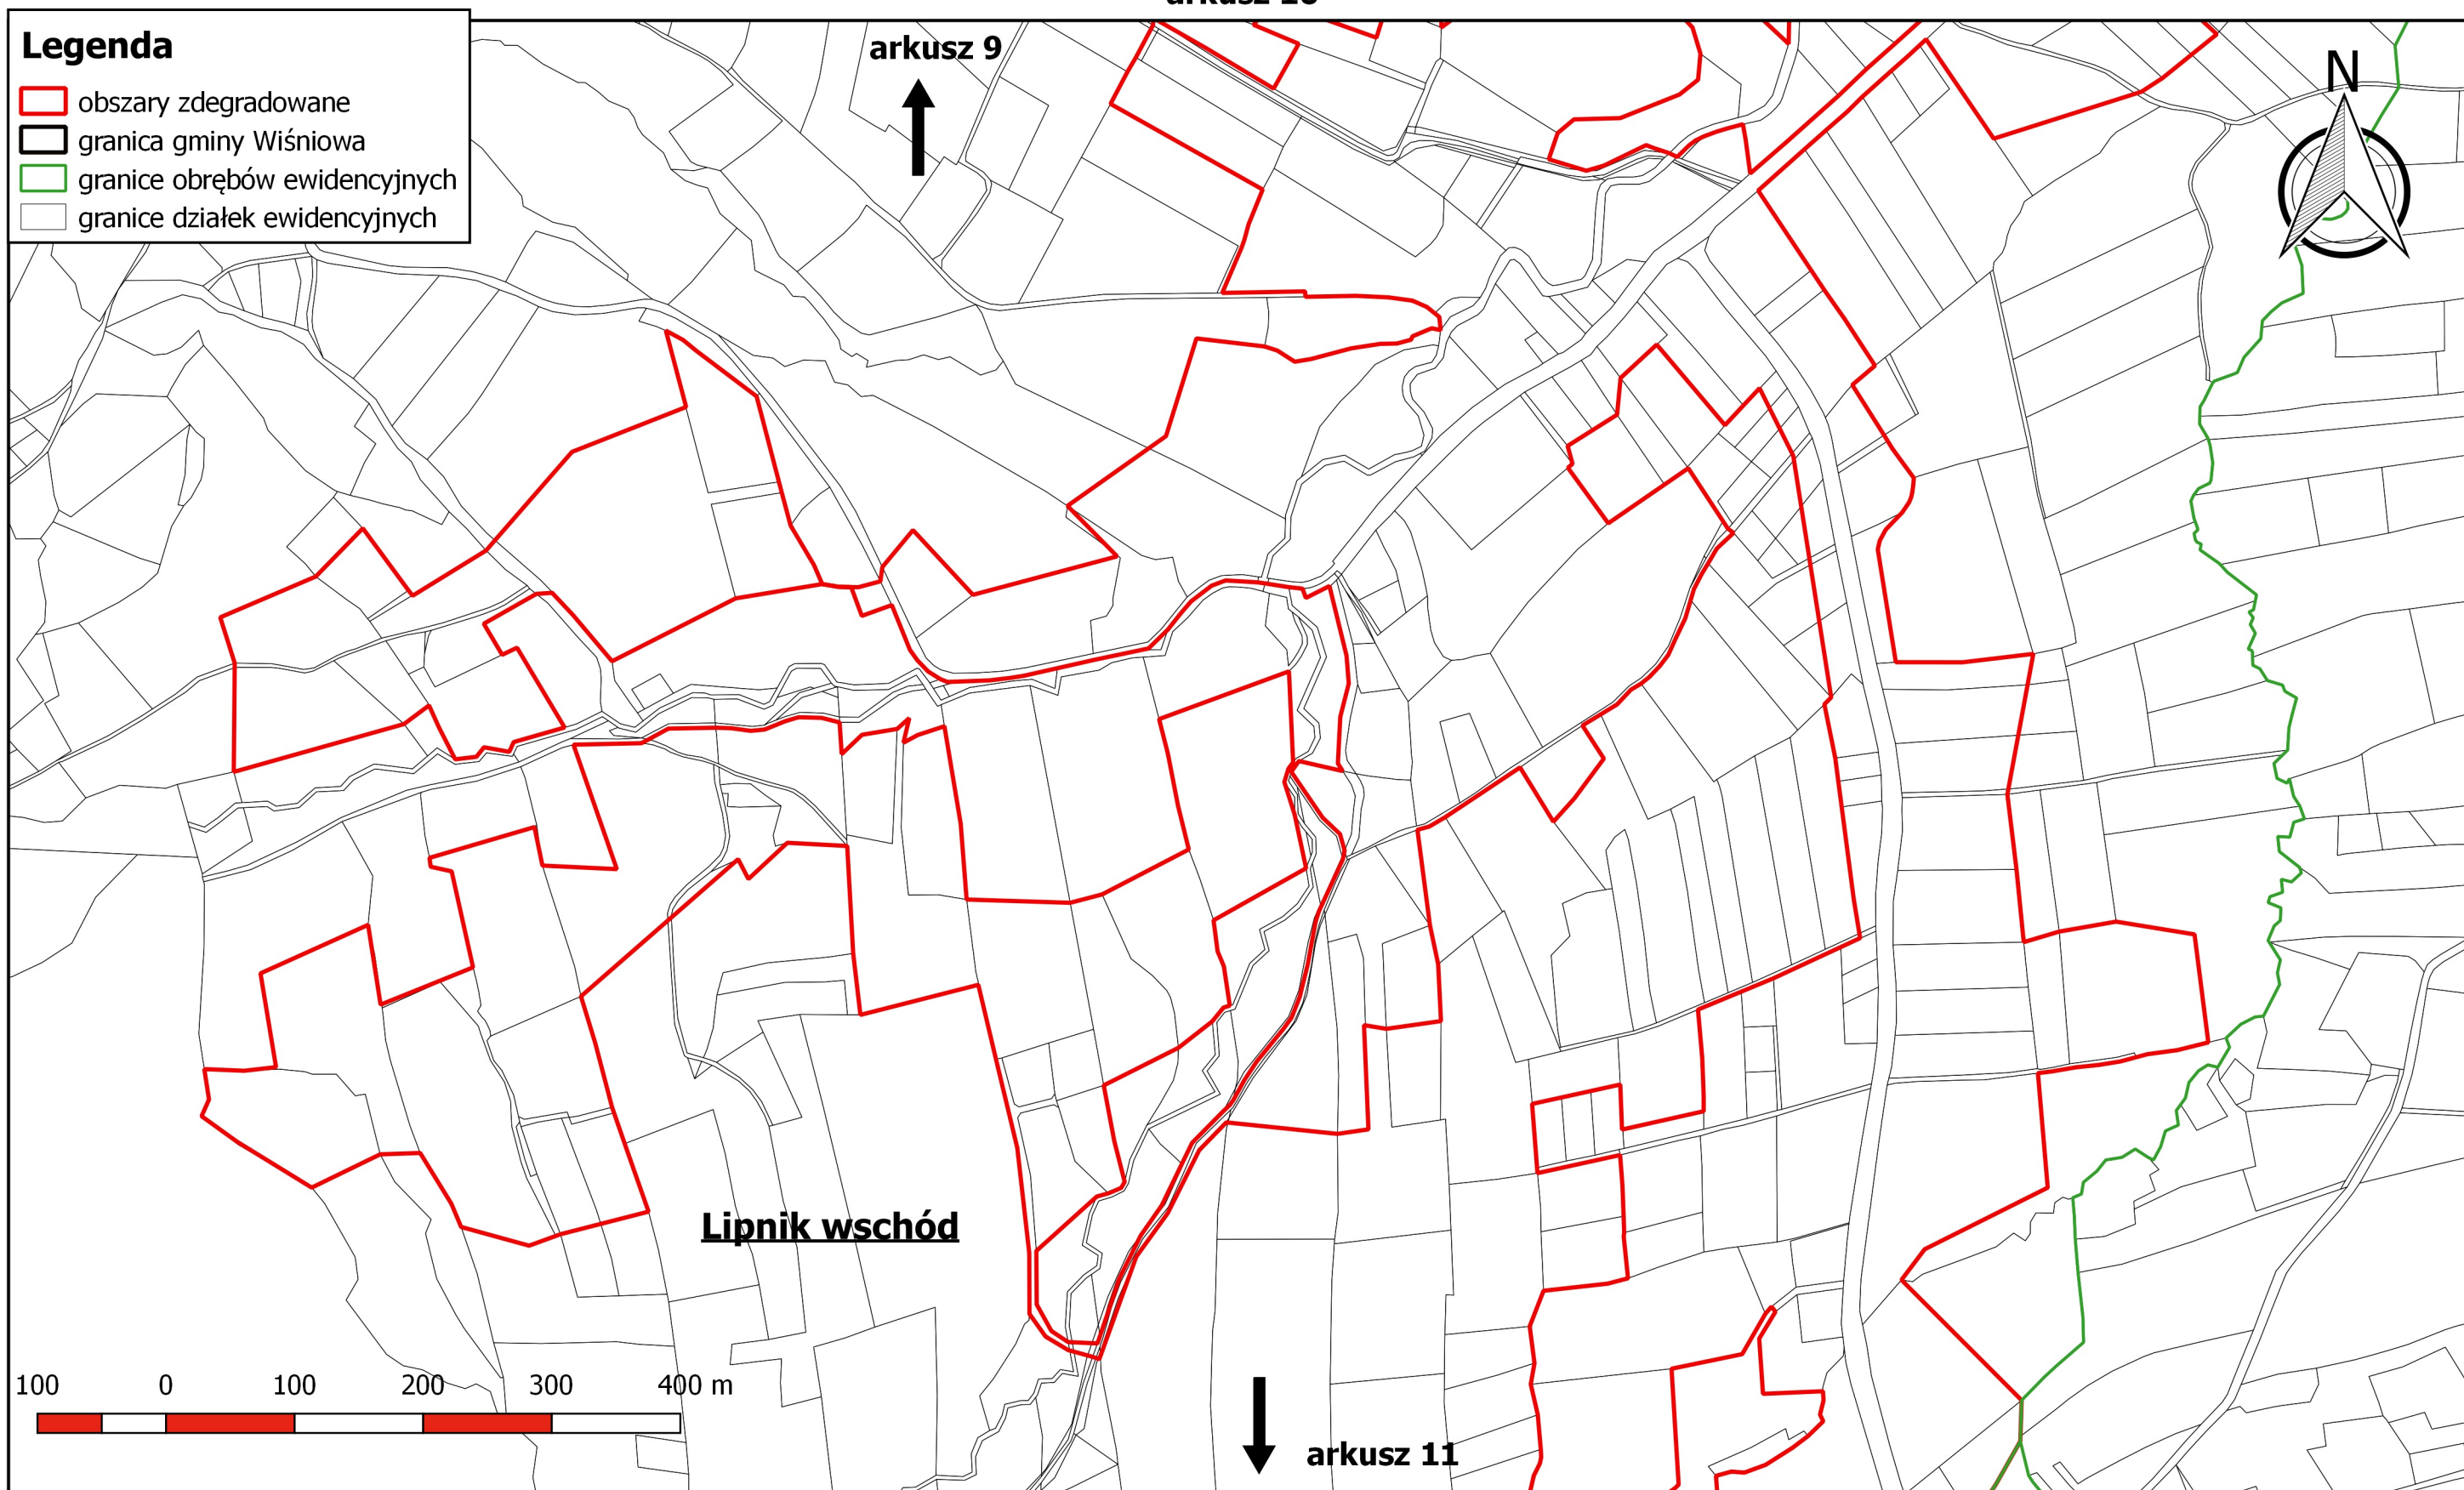




# Zdegradowane jednostki urbanistyczne na terenie gminy Wiśniowa





skala 1:5 000

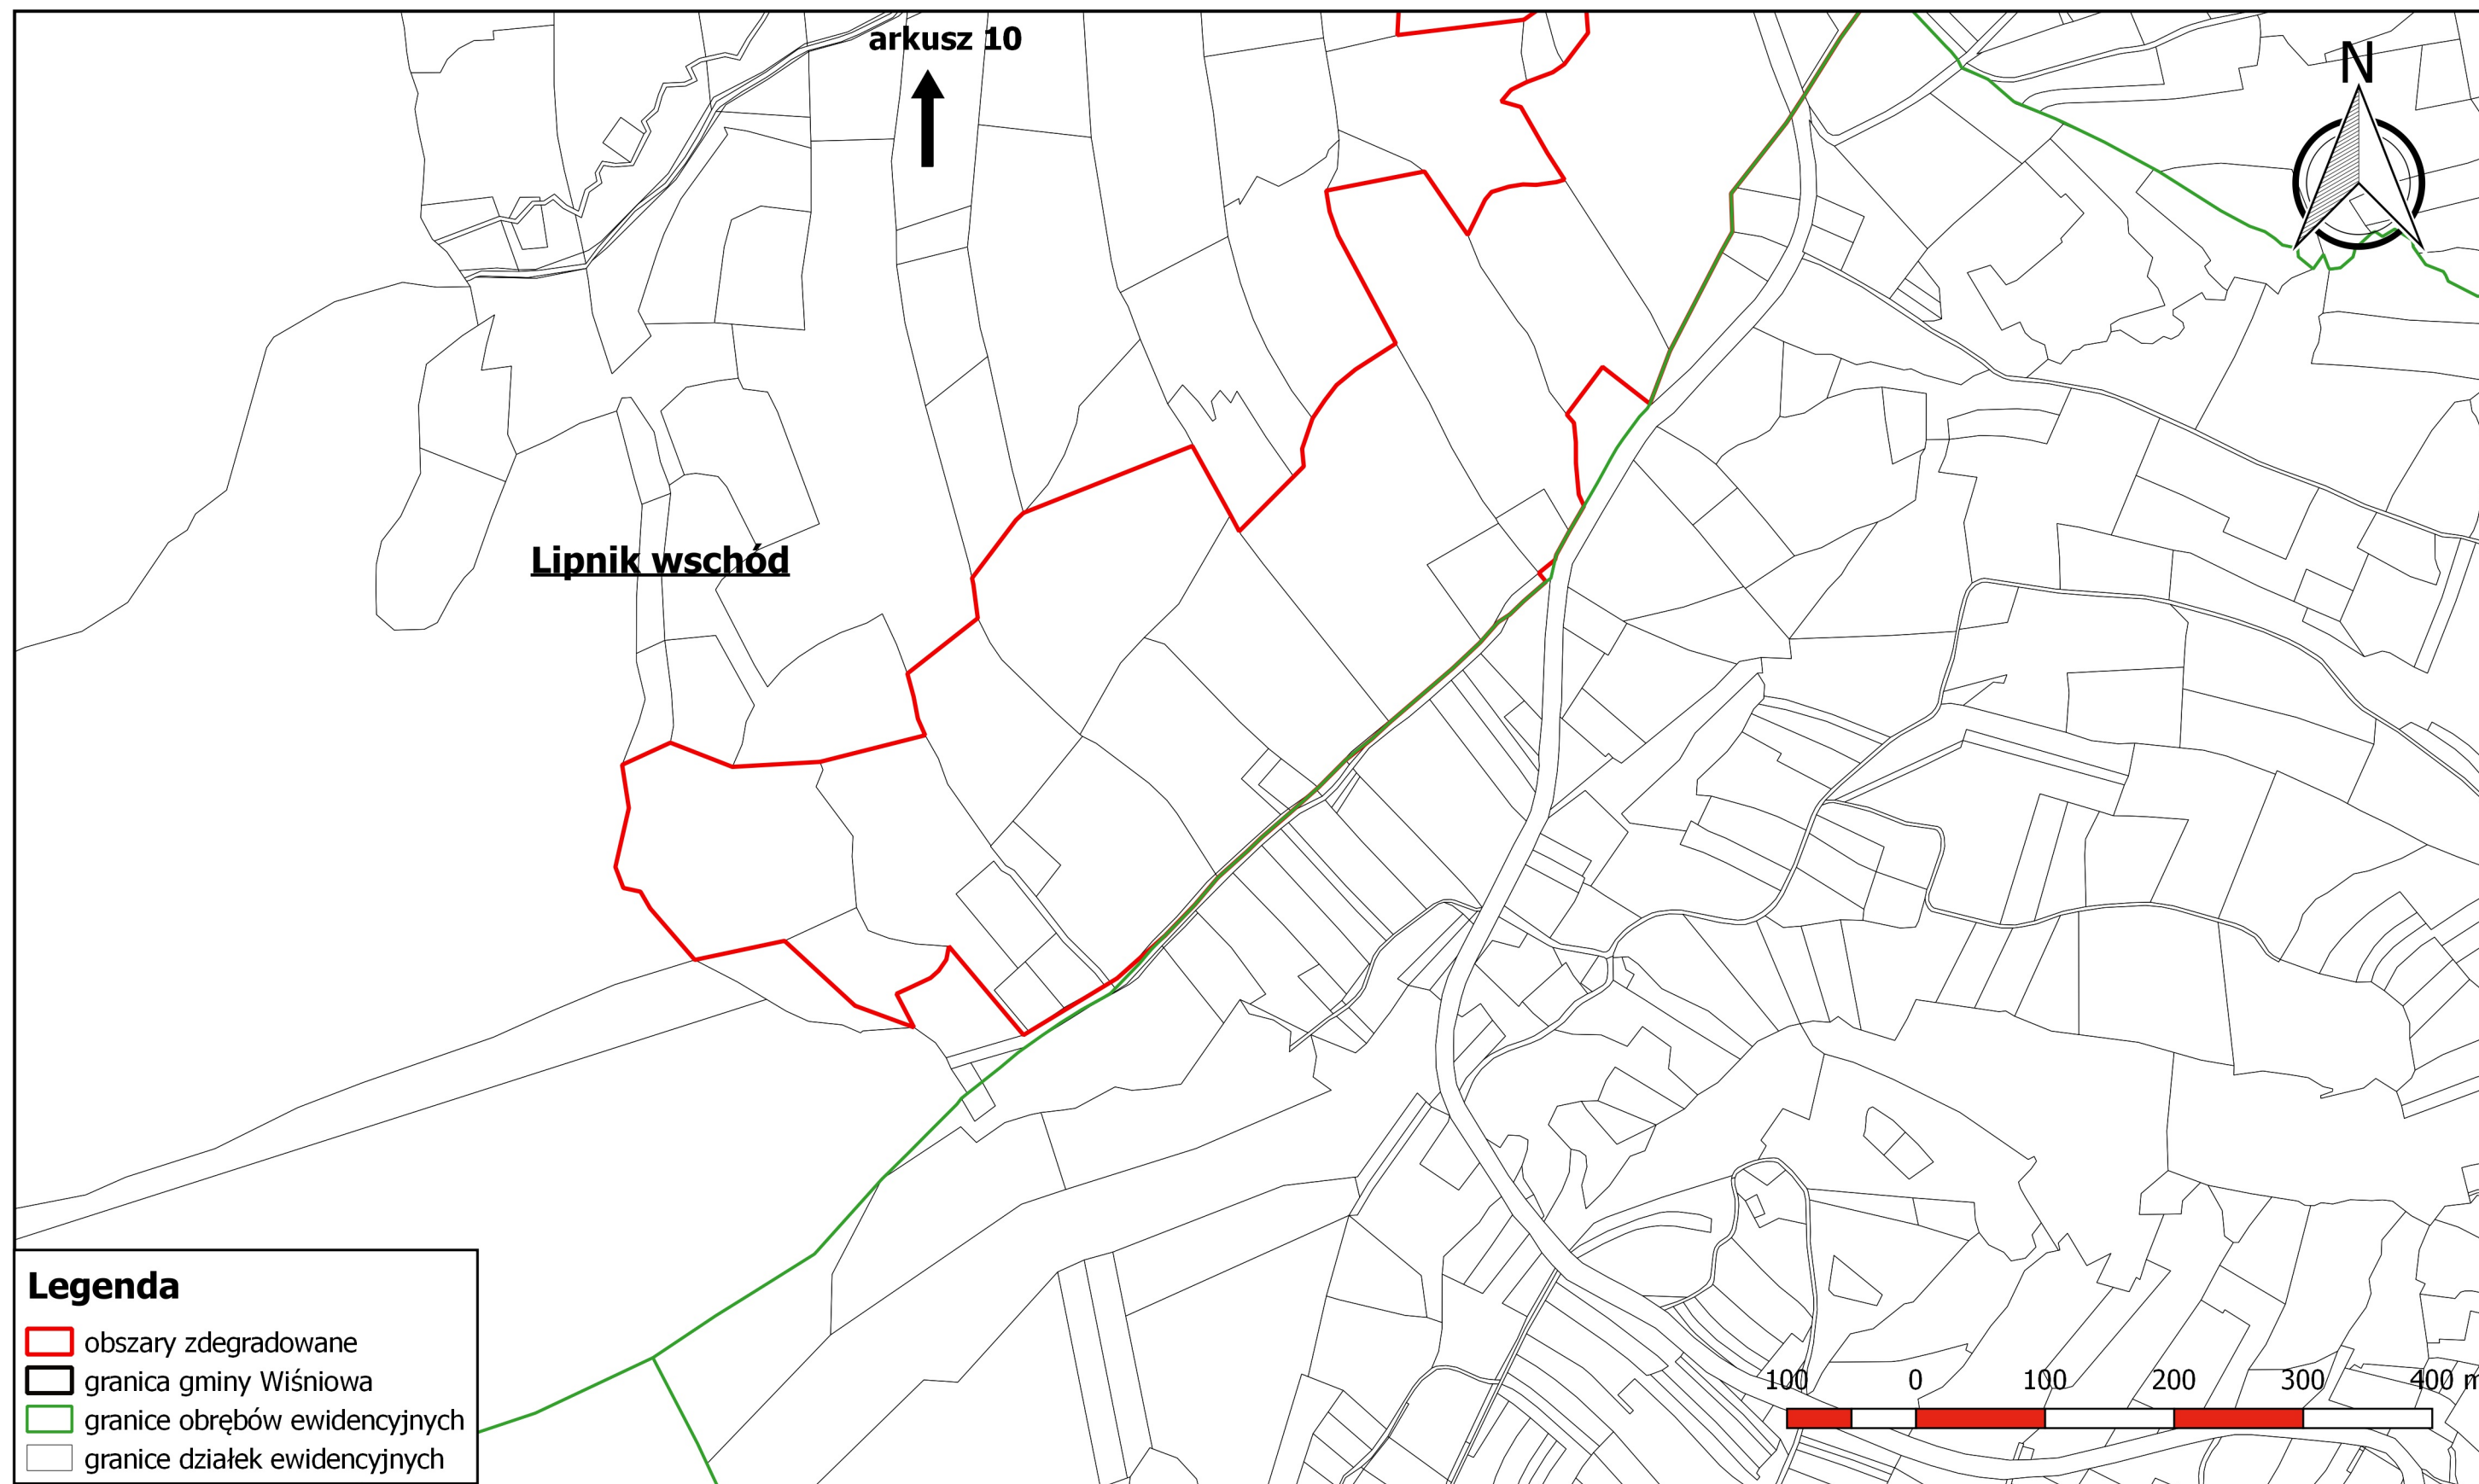arkusz 11

Załącznik nr 1 do  
Uchwały Nr XIX/196/16 Rady Gminy  
Wiśniowa z dnia 21 grudnia 2016 roku




## Legenda

-  obszary zdegradowane
-  granica gminy Wiśniowa
-  granice obrębów ewidencyjnych
-  granice działek ewidencyjnych

# Obszar rewitalizacji na terenie gminy Wiśniowa

skala 1:5 000  
arkusz 1

Załącznik nr 2 do  
Uchwały Nr XIX/196/16 Rady Gminy  
Wiśniowa z dnia 21 grudnia 2016 roku

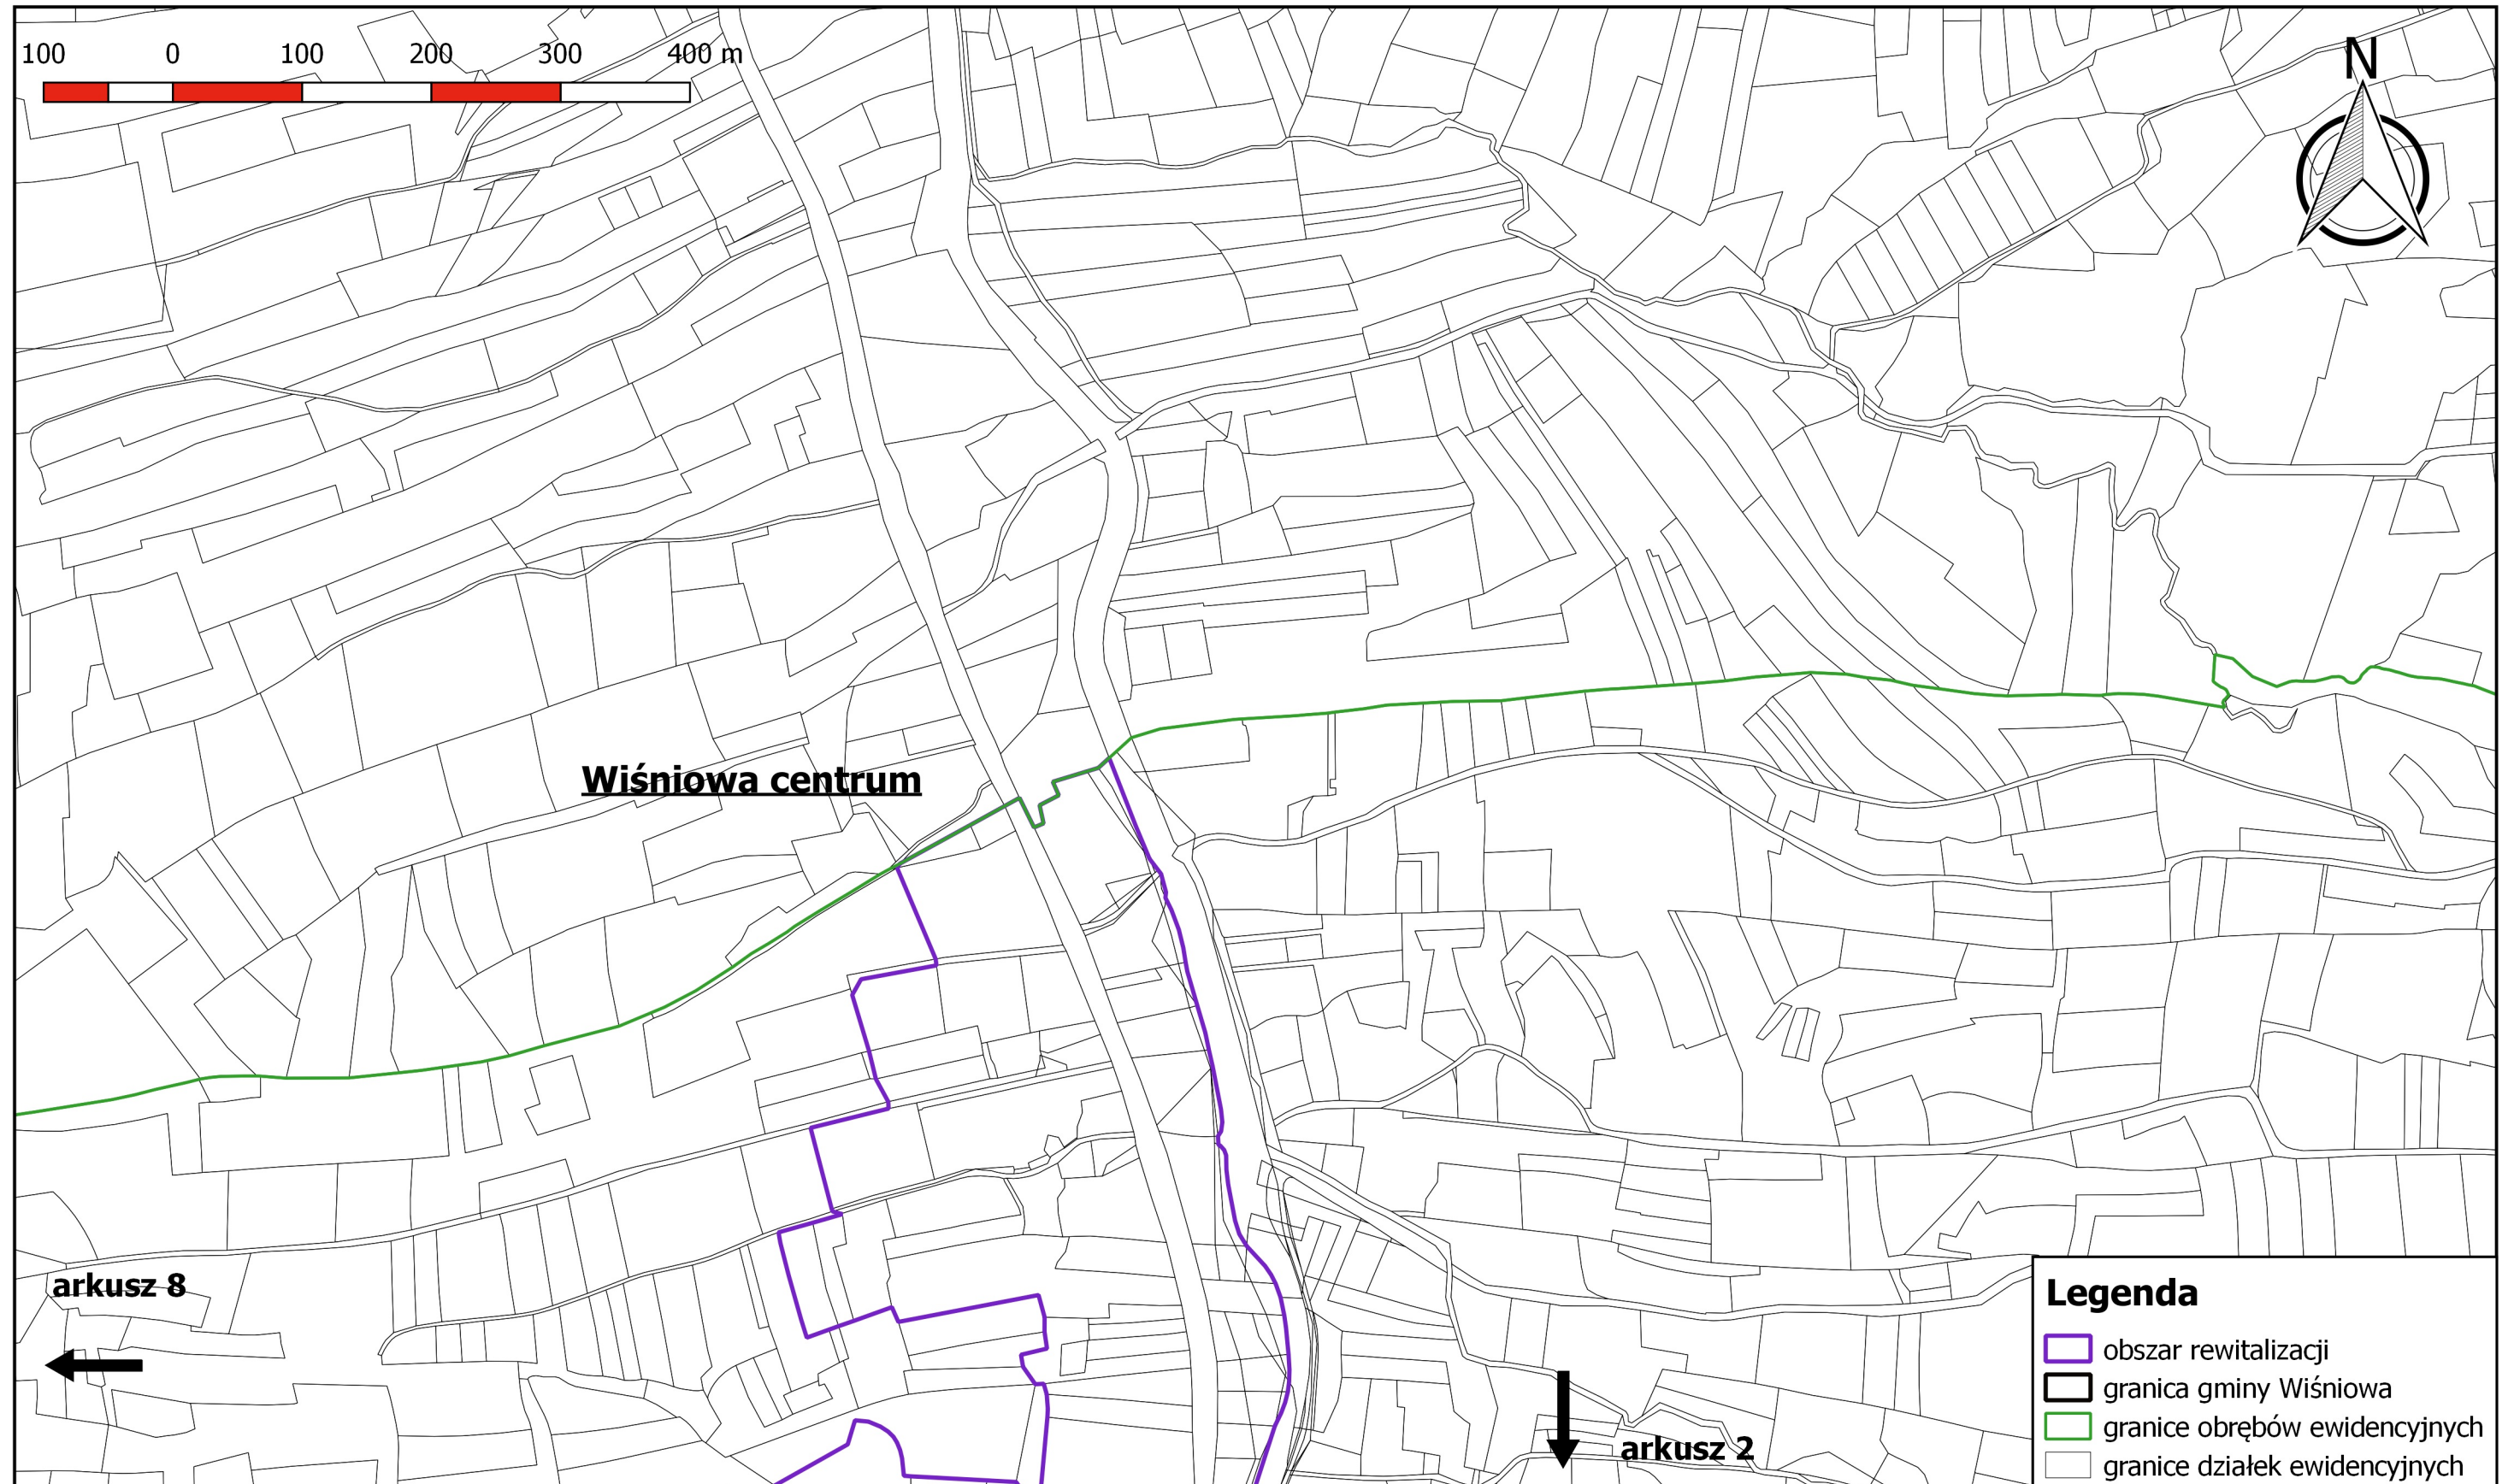




# Obszar rewitalizacji na terenie gminy Wiśniowa

skala 1:5 000

arkusz 2

Załącznik nr 2 do  
Uchwały Nr XIX/196/16 Rady Gminy  
Wiśniowa z dnia 21 grudnia 2016 roku

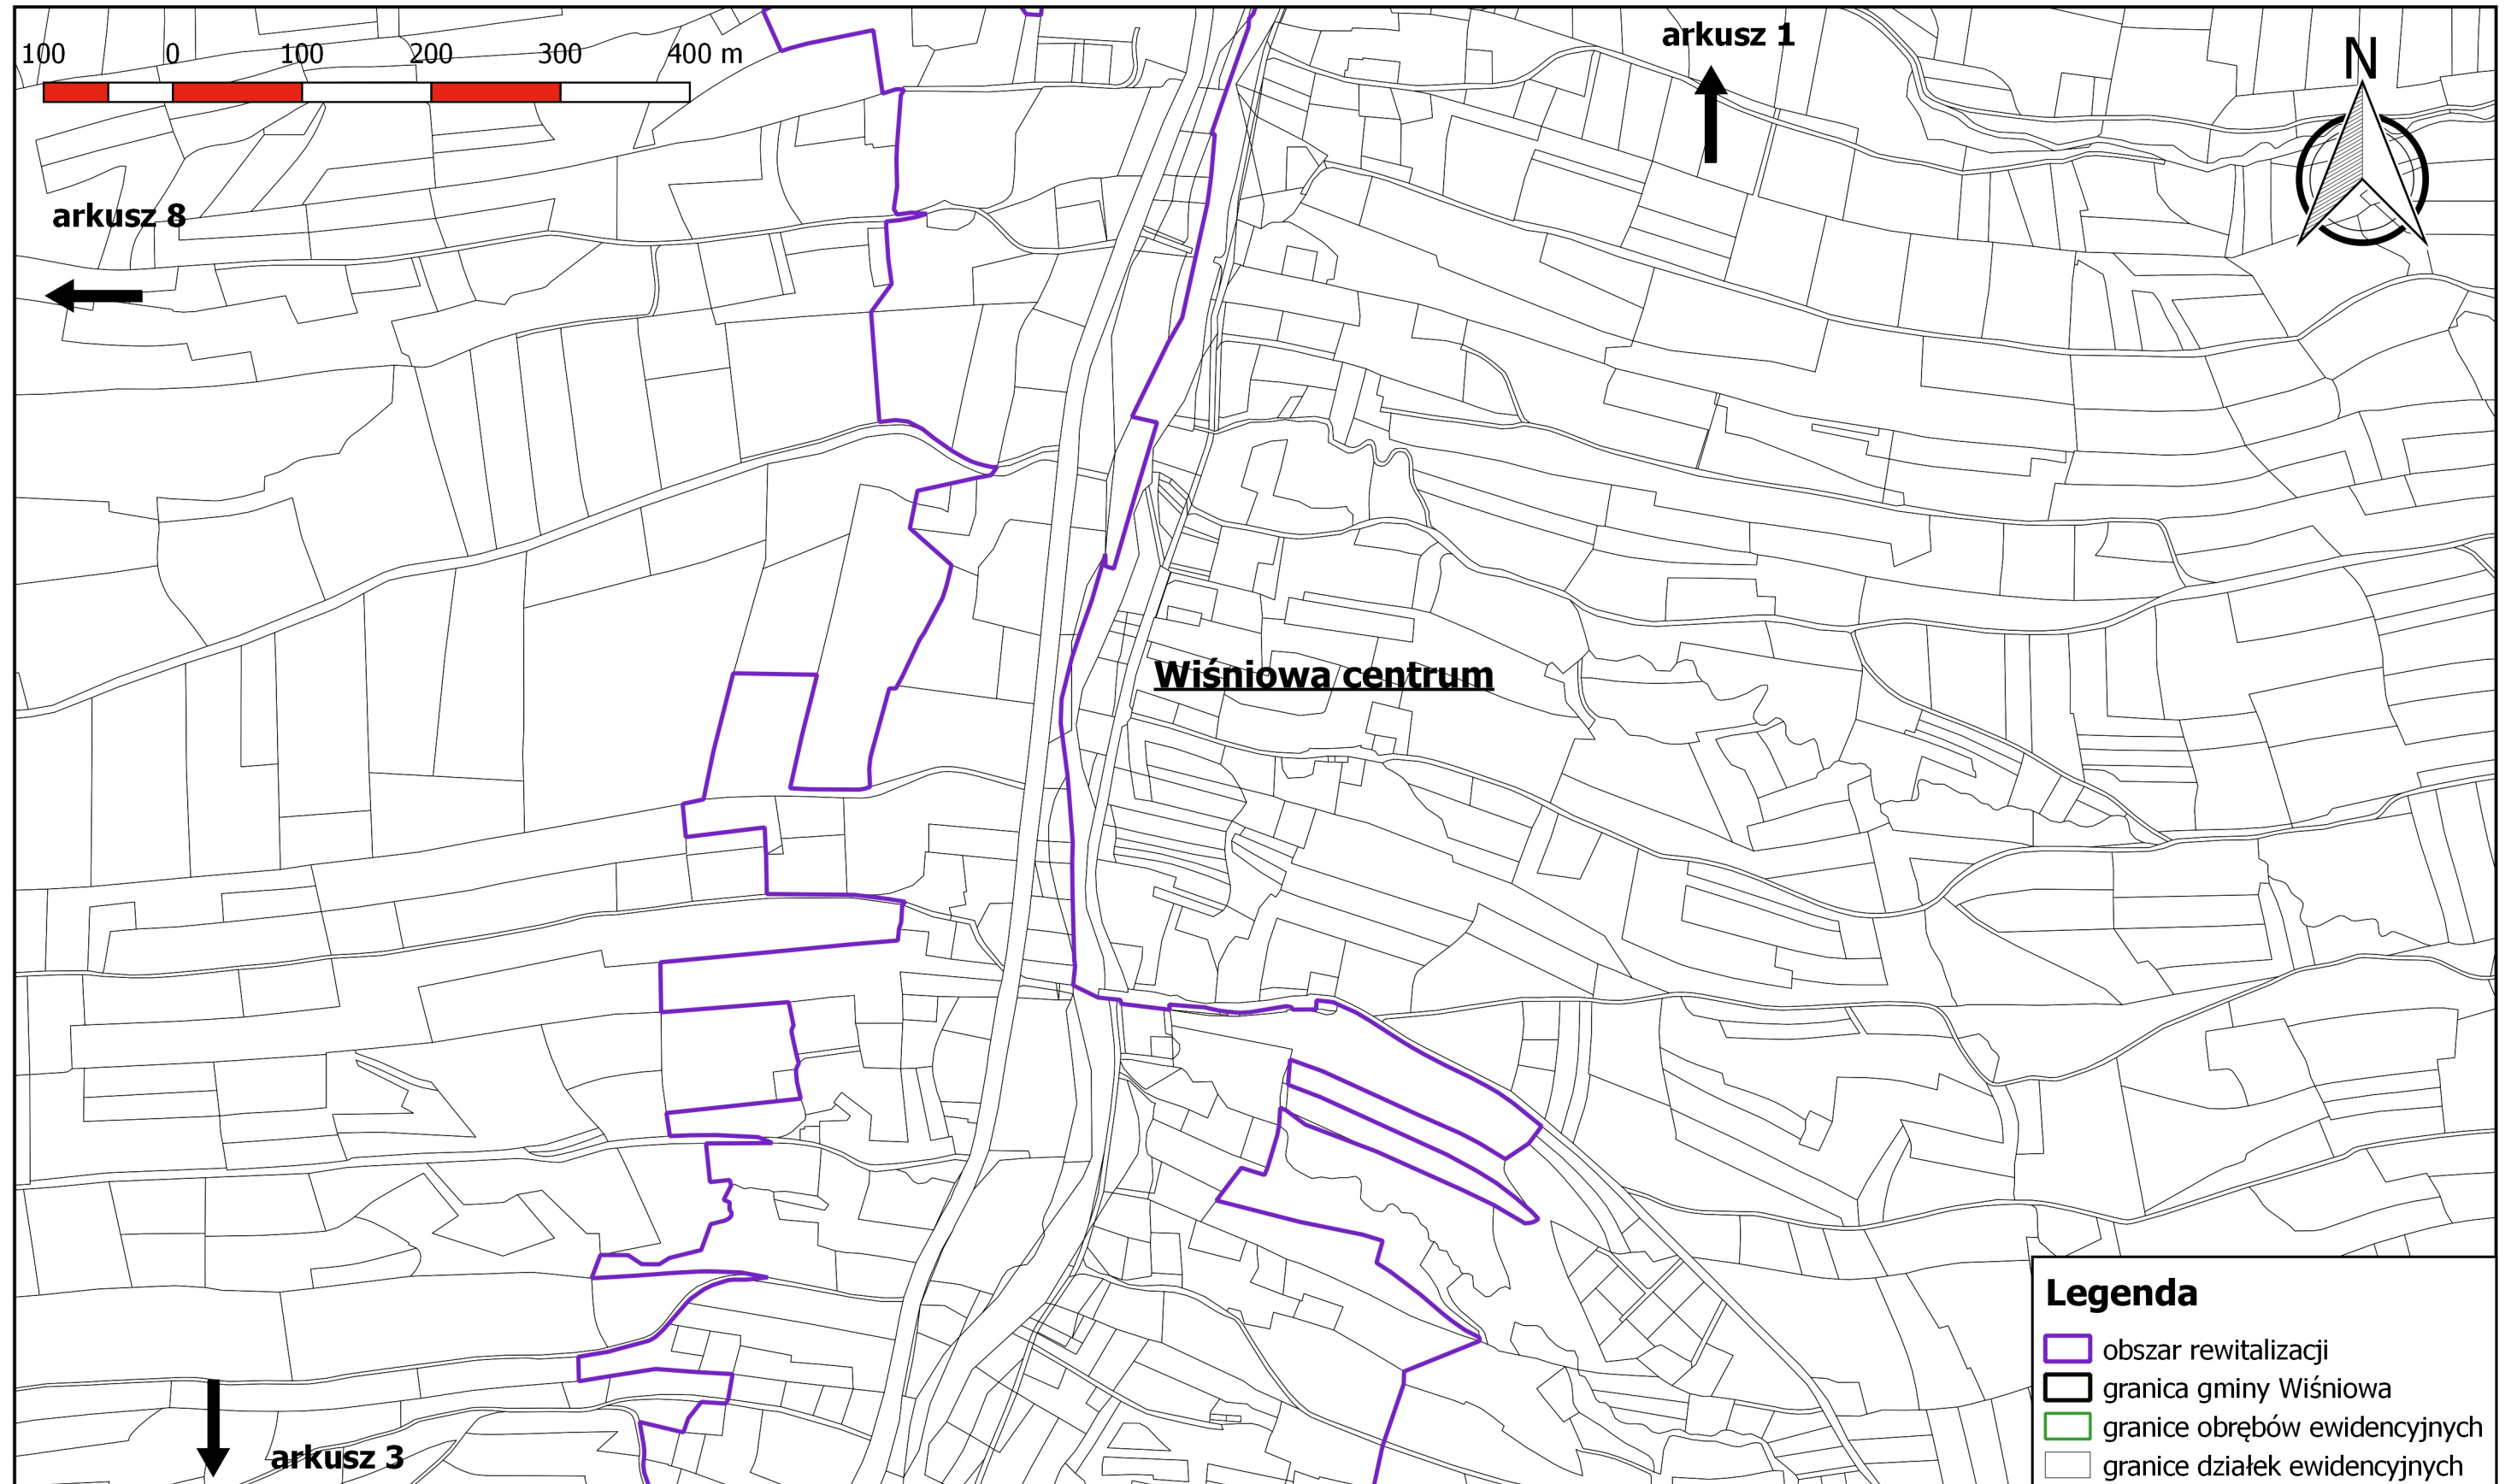




# Obszar rewitalizacji na terenie gminy Wiśniowa

skala 1:5 000

arkusz 3

Załącznik nr 2 do  
Uchwały Nr XIX/196/16 Rady Gminy  
Wiśniowa z dnia 21 grudnia 2016 roku

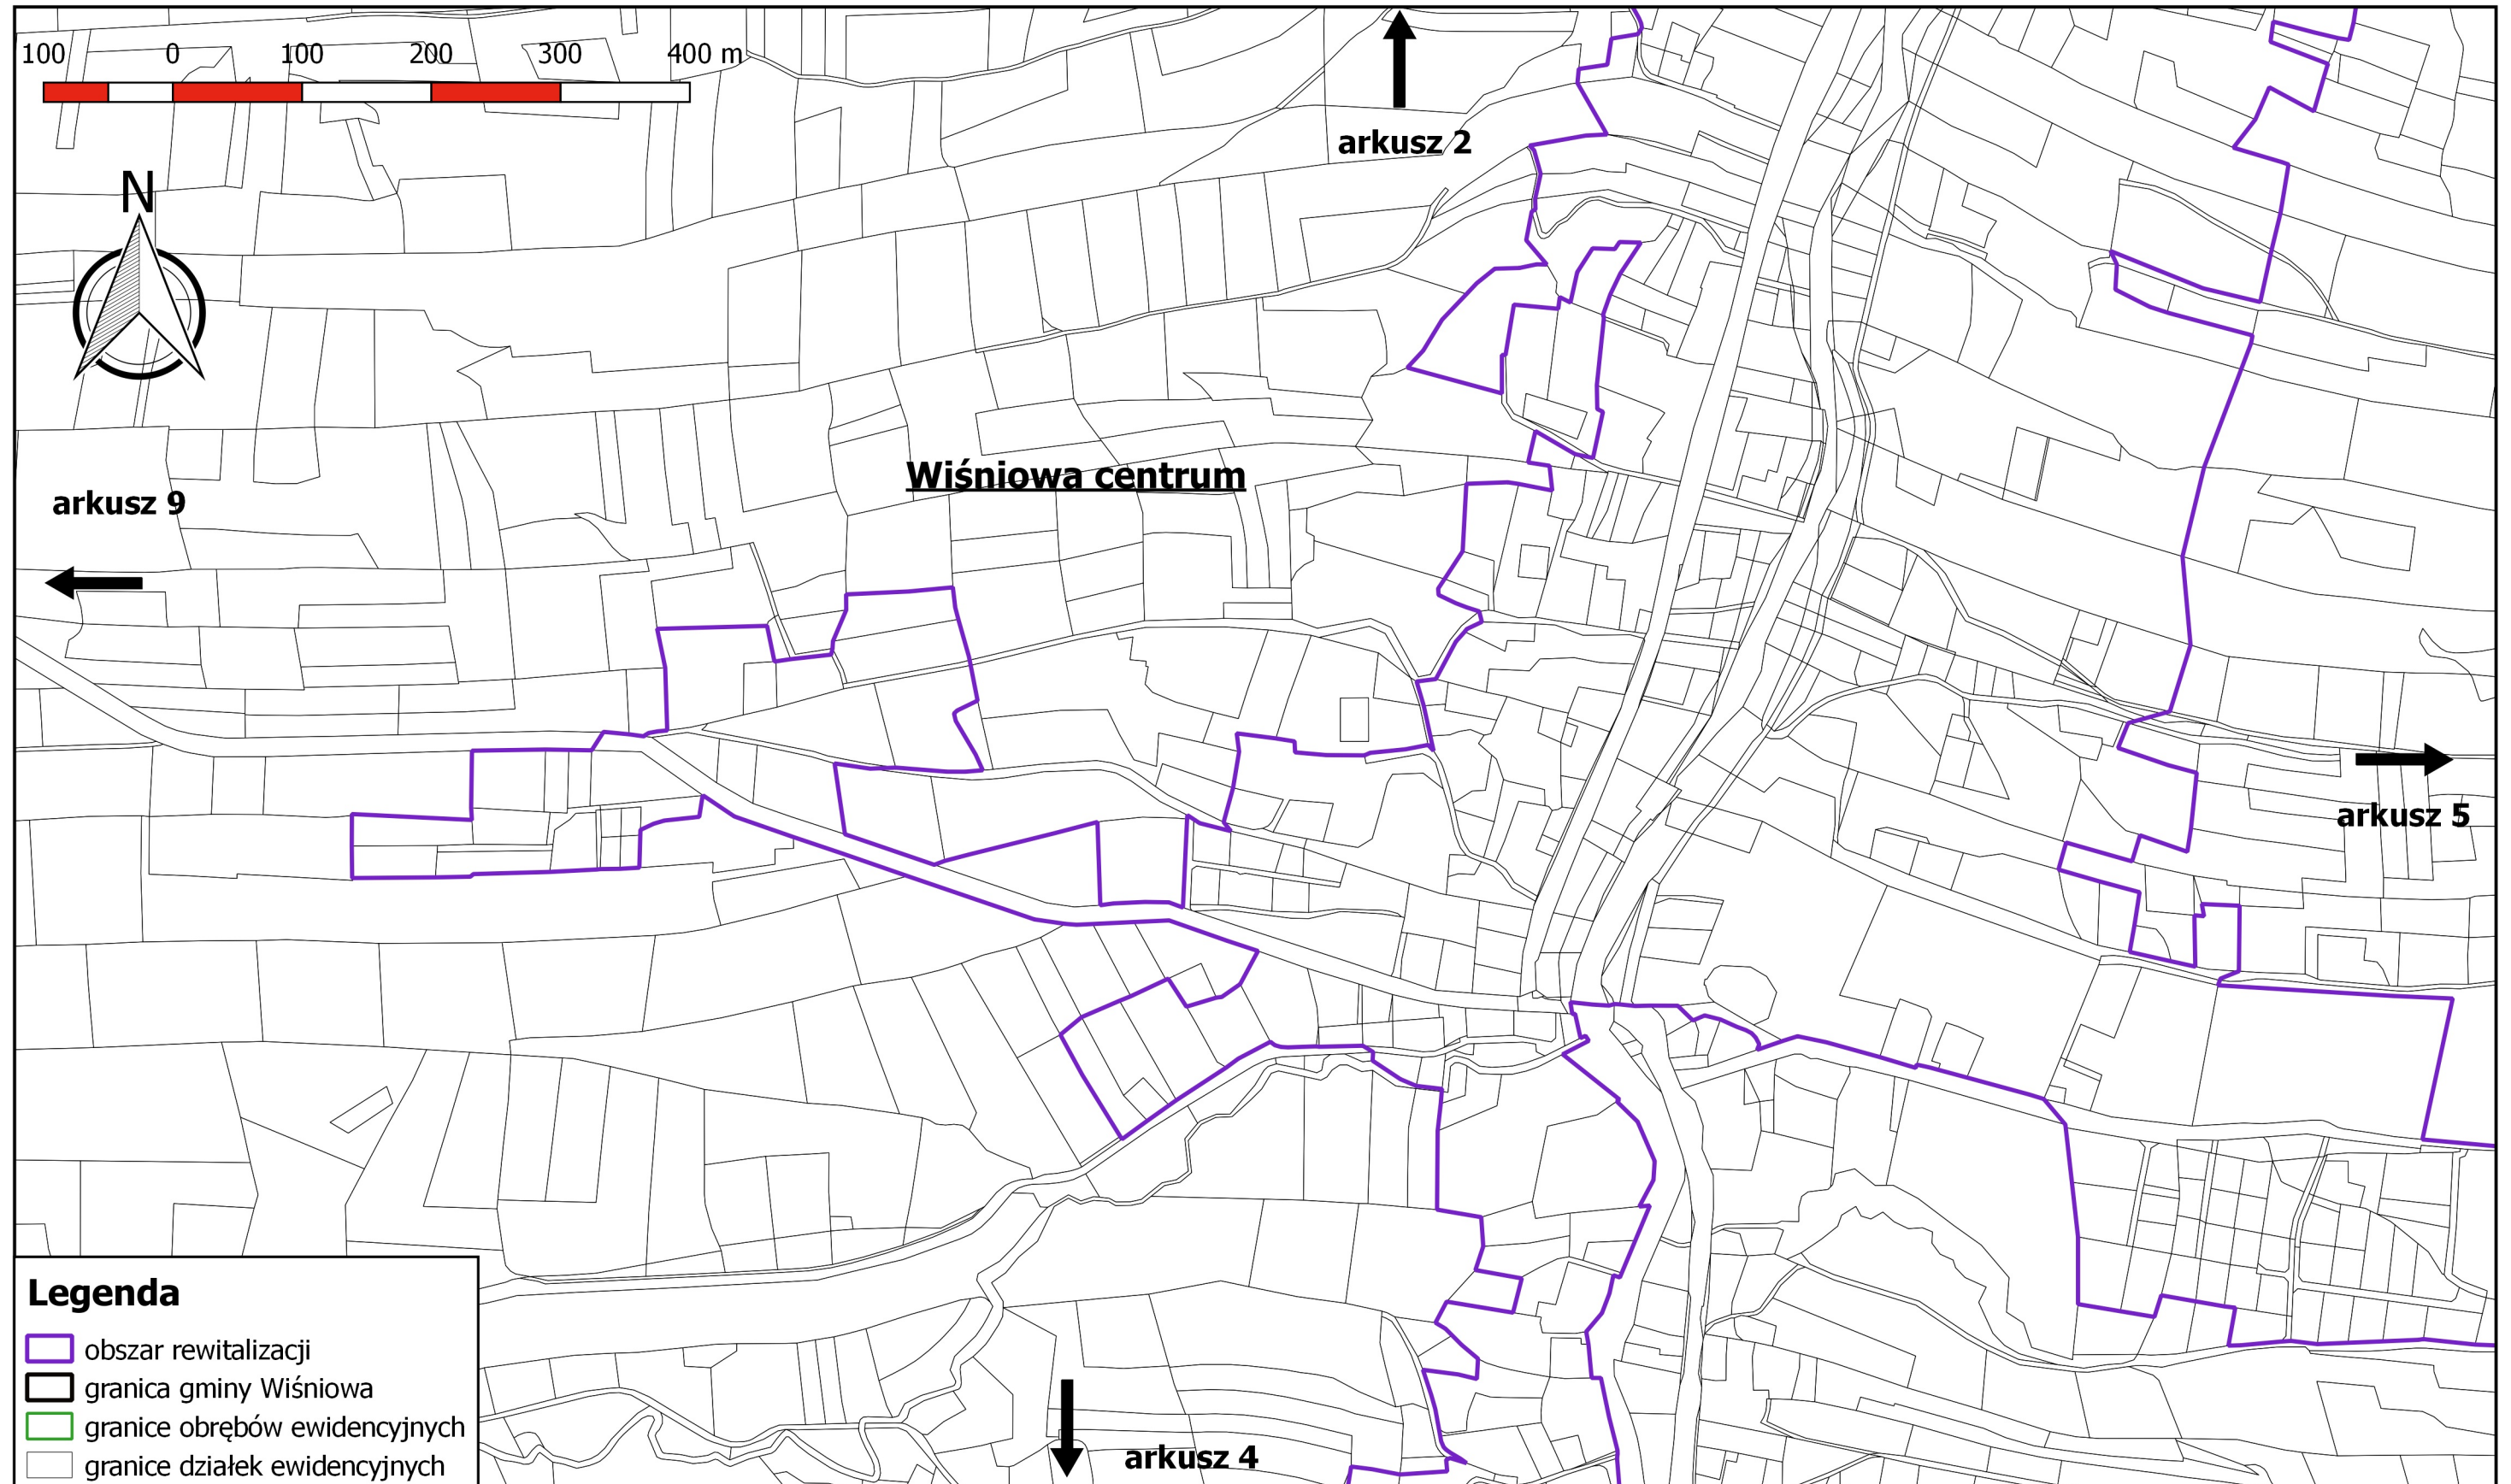




# Obszar rewitalizacji na terenie gminy Wiśniowa

skala 1:5 000

arkusz 4

Załącznik nr 2 do  
Uchwały Nr XIX/196/16 Rady Gminy  
Wiśniowa z dnia 21 grudnia 2016 roku

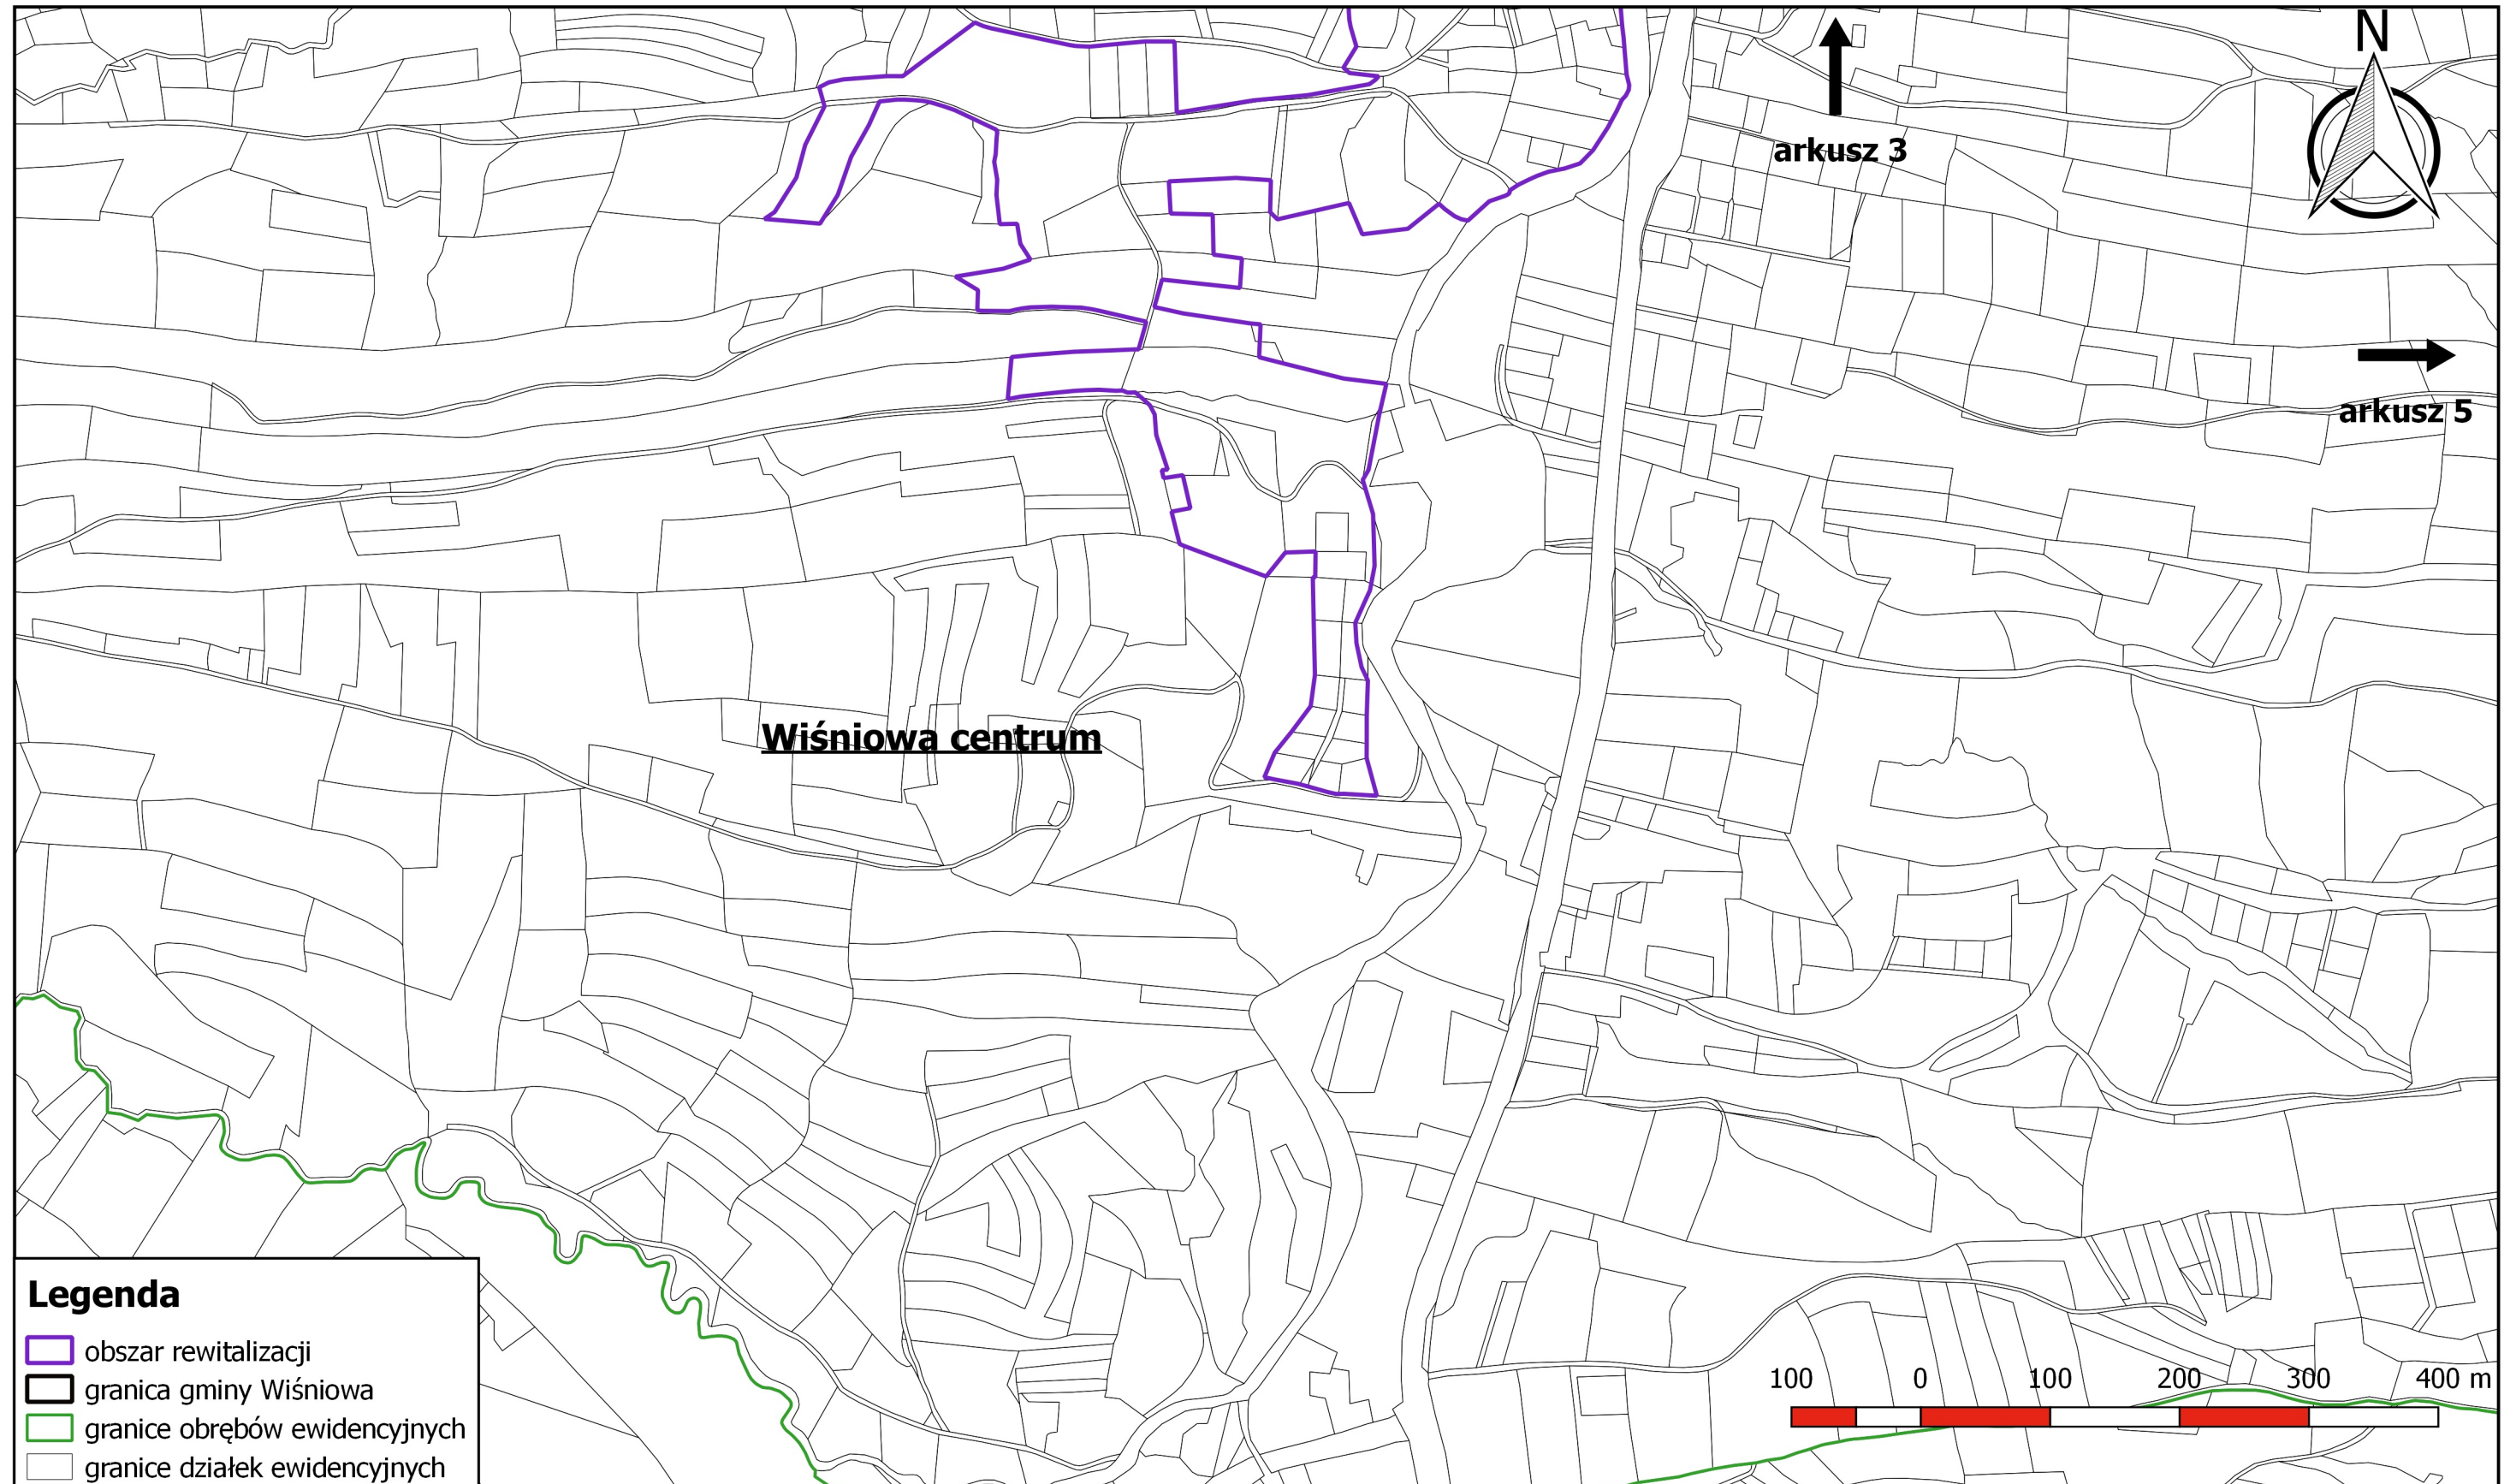








# Obszar rewitalizacji na terenie gminy Wiśniowa

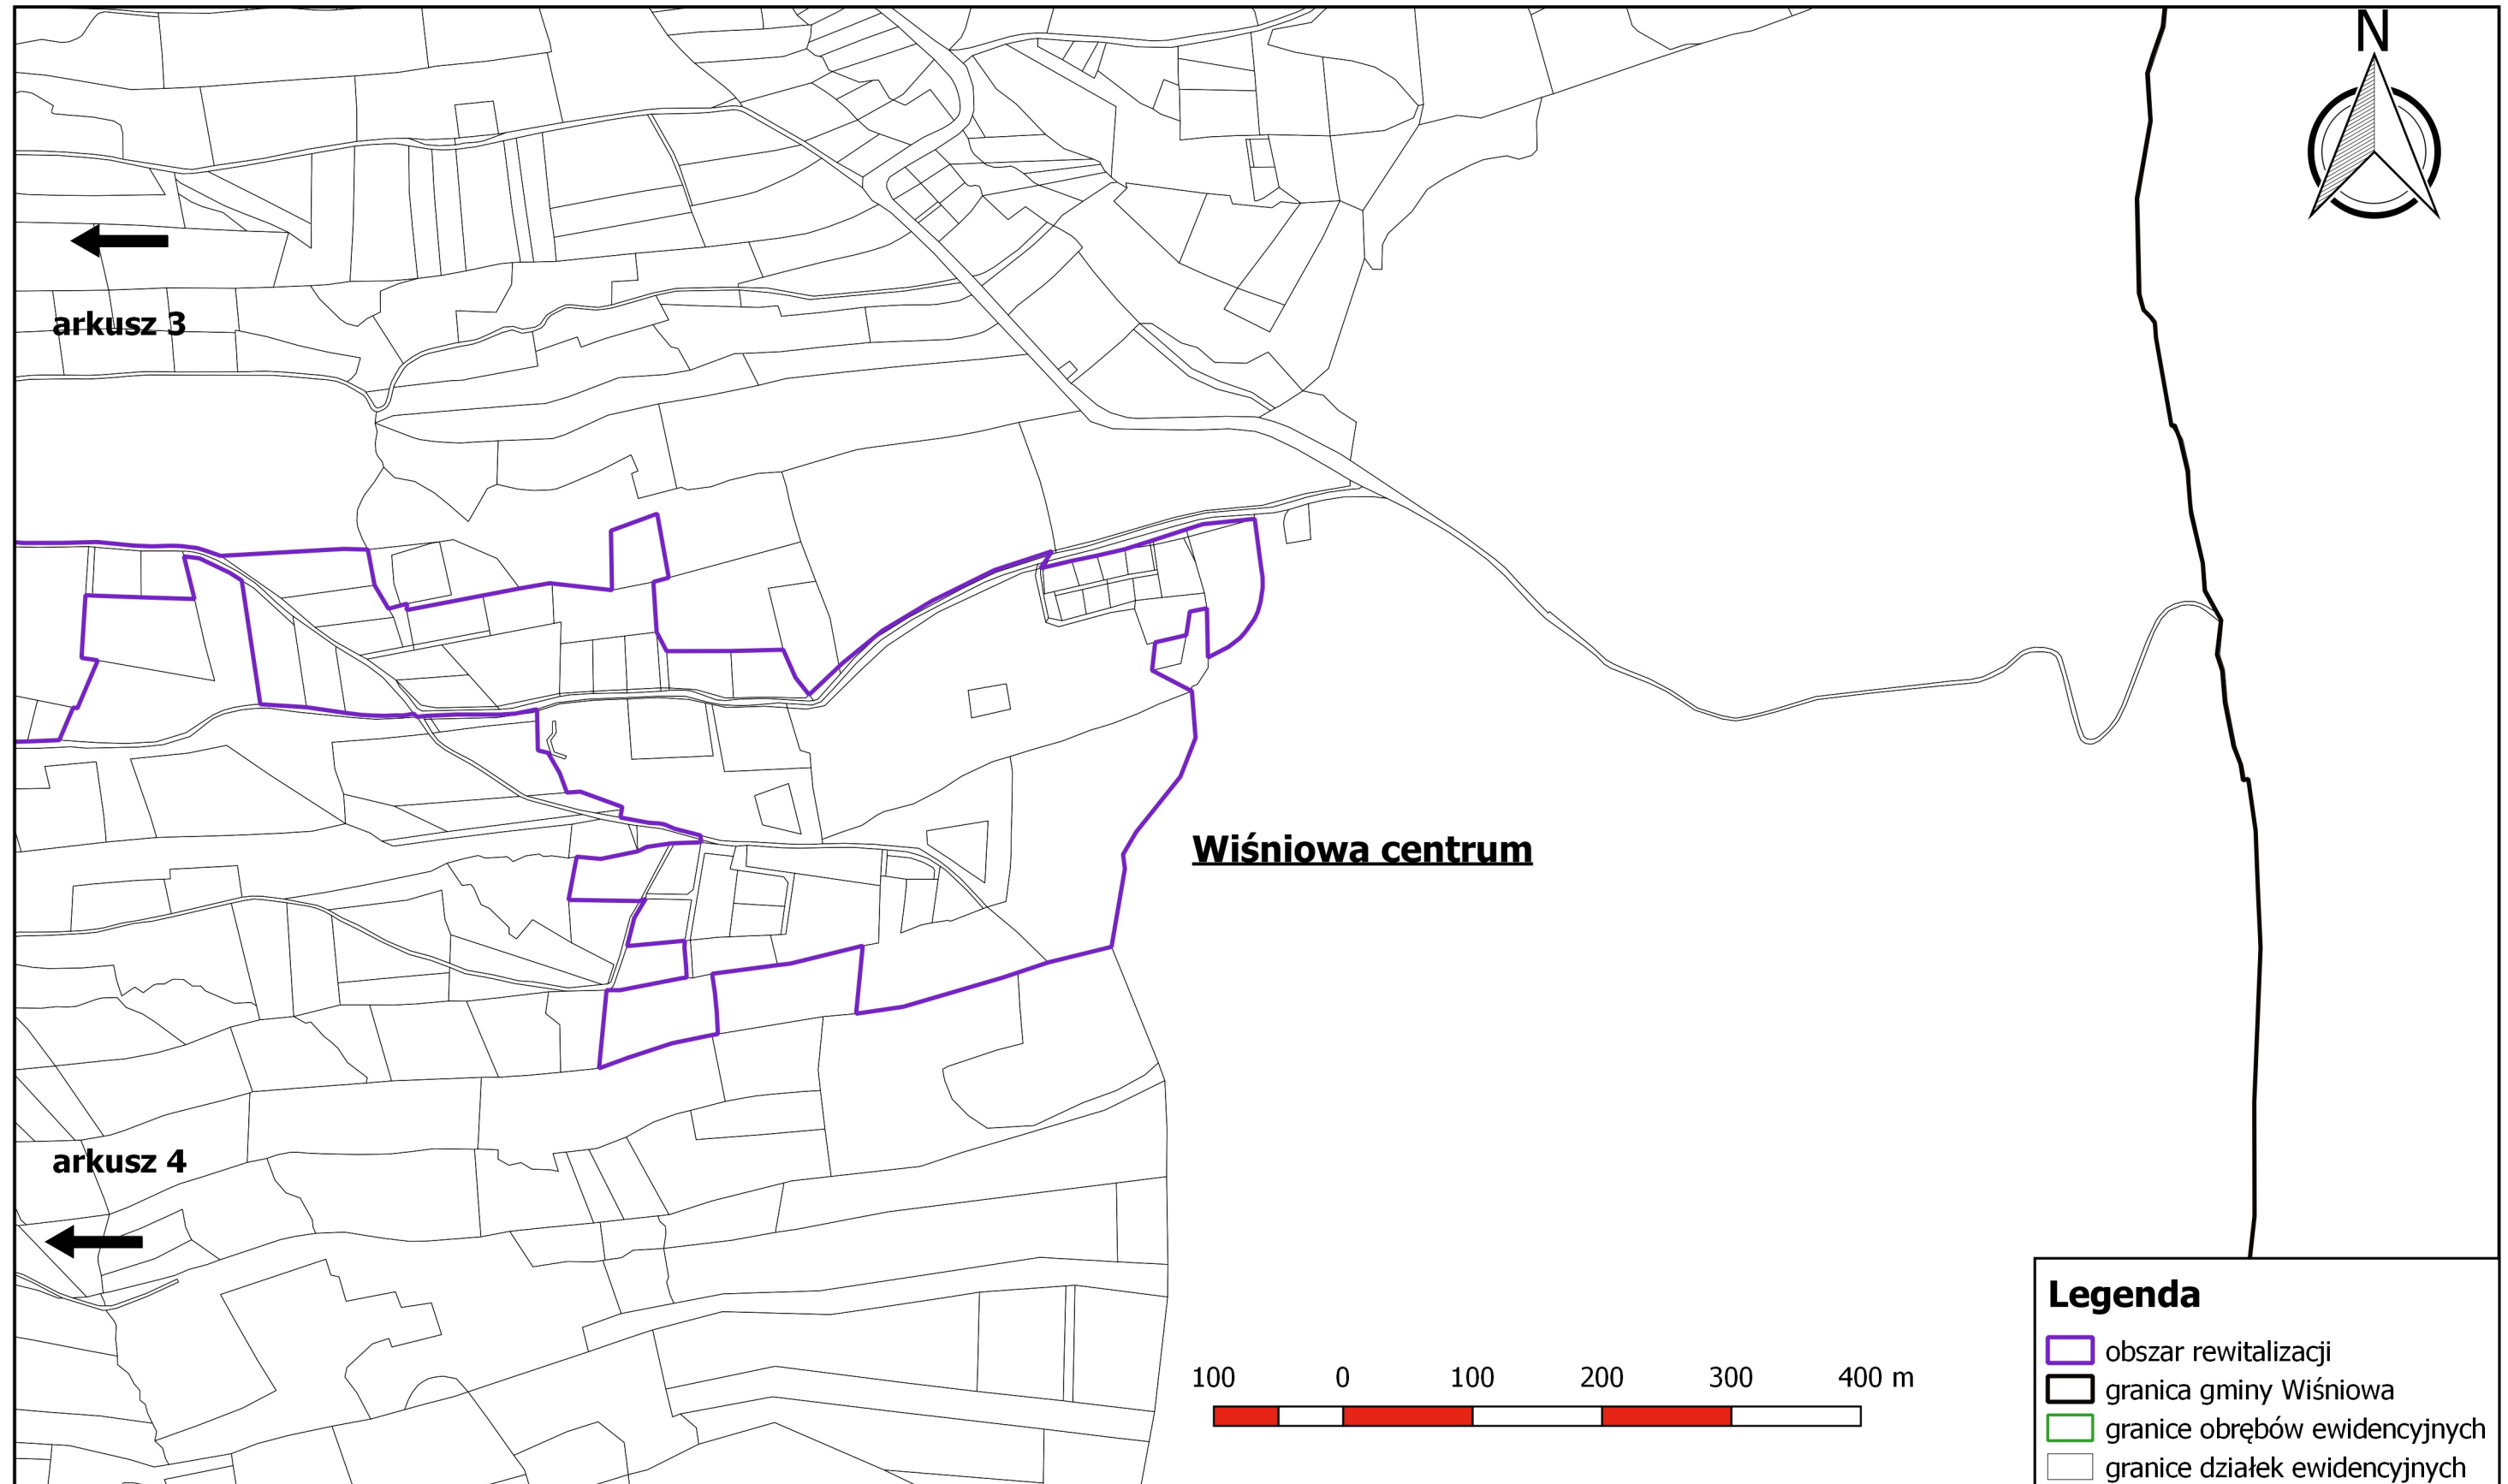skala 1:5 000  
arkusz 5

Załącznik nr 2 do  
Uchwały Nr XIX/196/16 Rady Gminy  
Wiśniowa z dnia 21 grudnia 2016 roku



## Legenda

-  obszar rewitalizacji
-  granica gminy Wiśniowa
-  granice obrębów ewidencyjnych
-  granice działek ewidencyjnych